
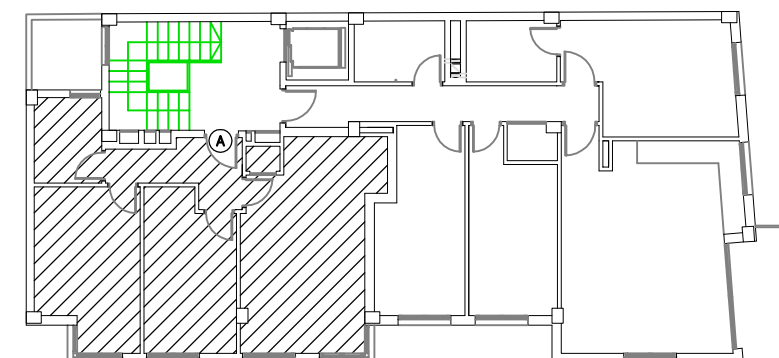


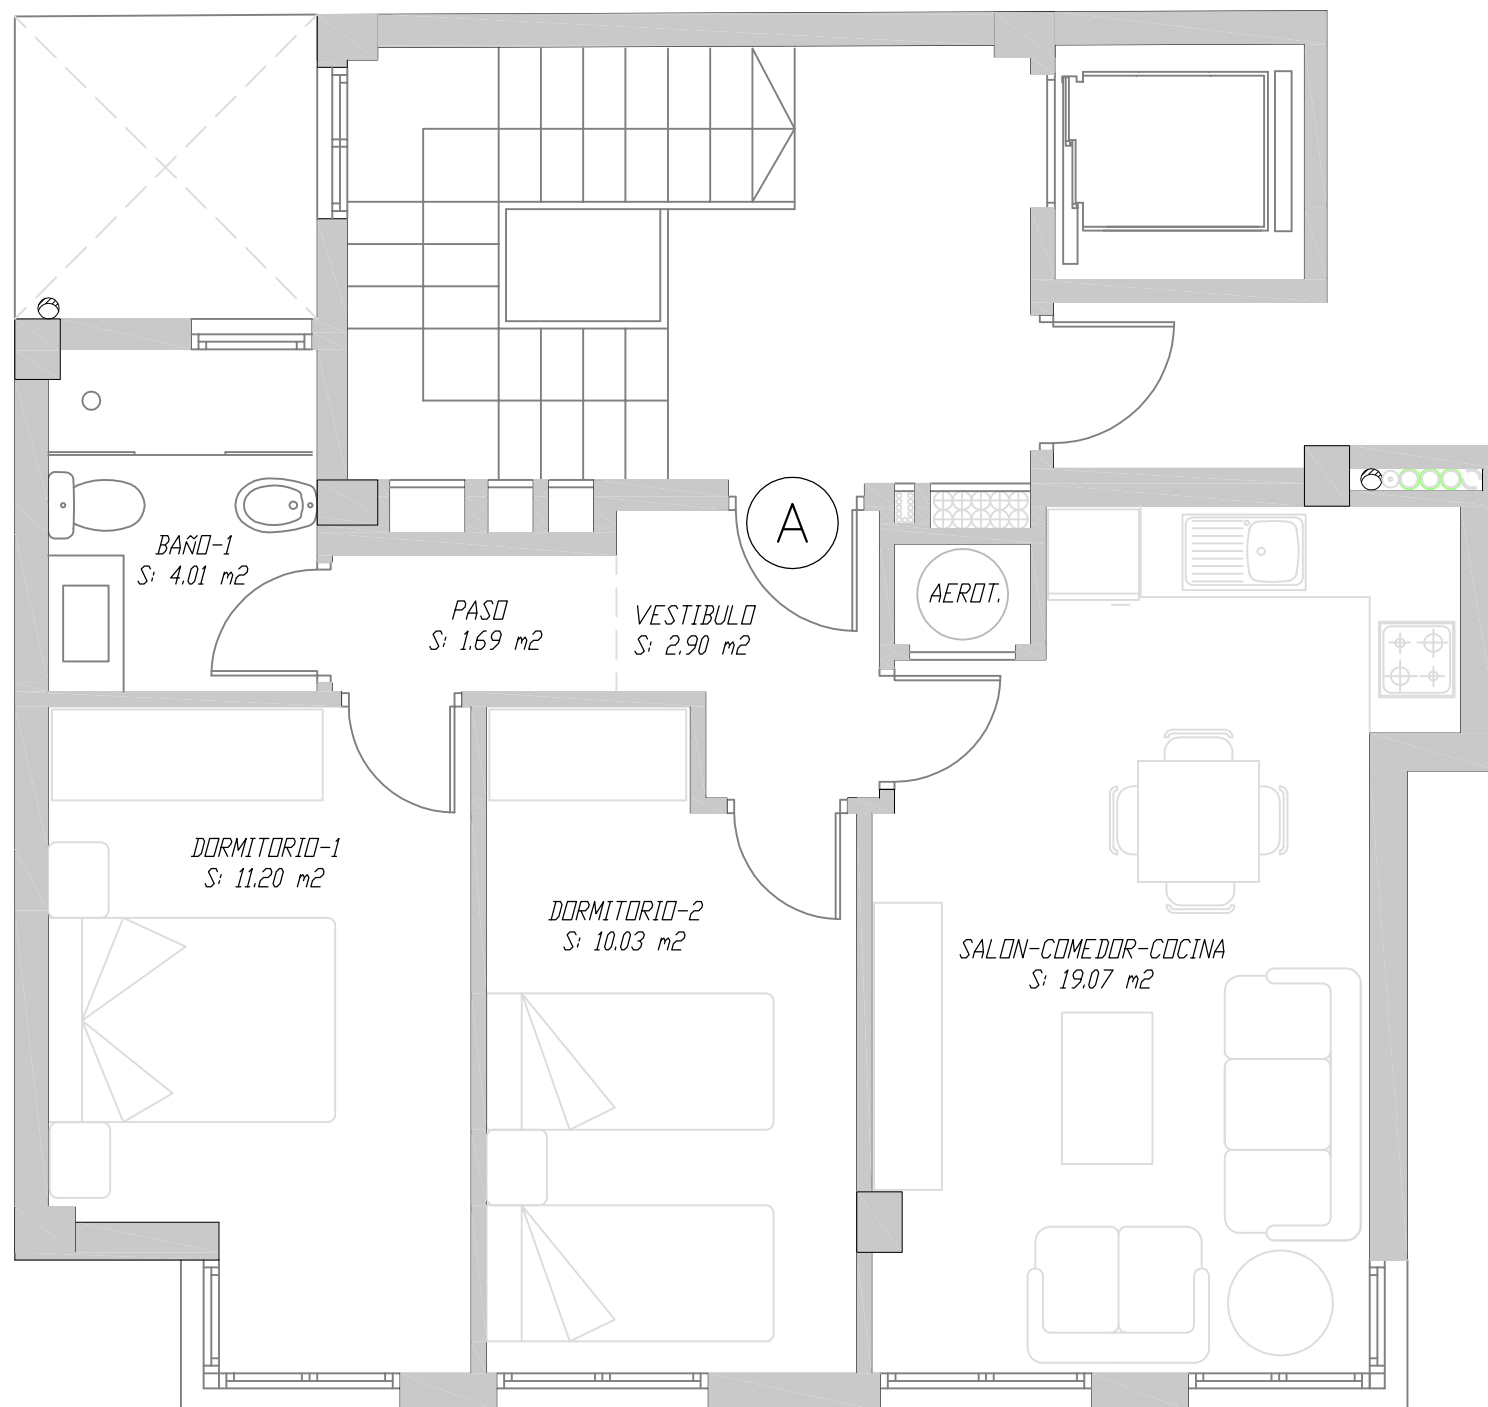

SUPERFICIE UTIL

Vivienda A

Vestíbulo	02'90 m ²
Salón-comedor-cocina	19'07 m ²
Paso	01'69 m ²
Dormitorio.1	11'20 m ²
Dormitorio.2	10'03 m ²
Baño	04'01 m ²
Total	48'90 m ²

CALLE MANUEL LOPEZ QUEREDA

SITUACION: Calle Manuel López Querada esquina Federico García Lorca
Elche – Alicante

PROMOTOR:
PROMOCIONES FRANCISCO ANTON E HIJOS S.L.

FECHA:
Abril 2023

ESCALA:
1/50

05

PLANTA TERCERA. VIVIENDA A

EDIFICIO DE PLANTA BAJA PARA LOCAL
Y 4 PLANTAS DE PISOS PARA 8 VIVIENDAS

Francisco José
Escalante
Asencio

ARQUITECTO
C/.Concepción Arenal, 104
– ELCHE –