
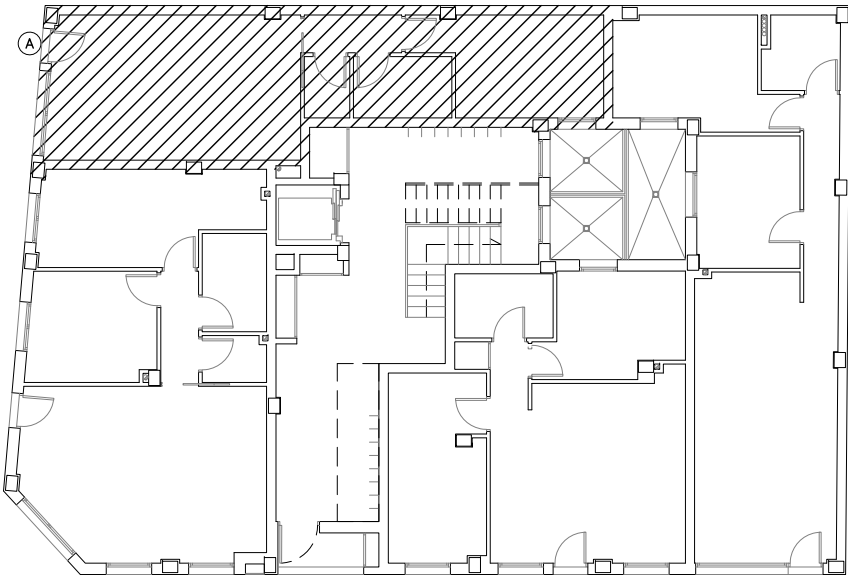


Calle Antonio García Cayuelas

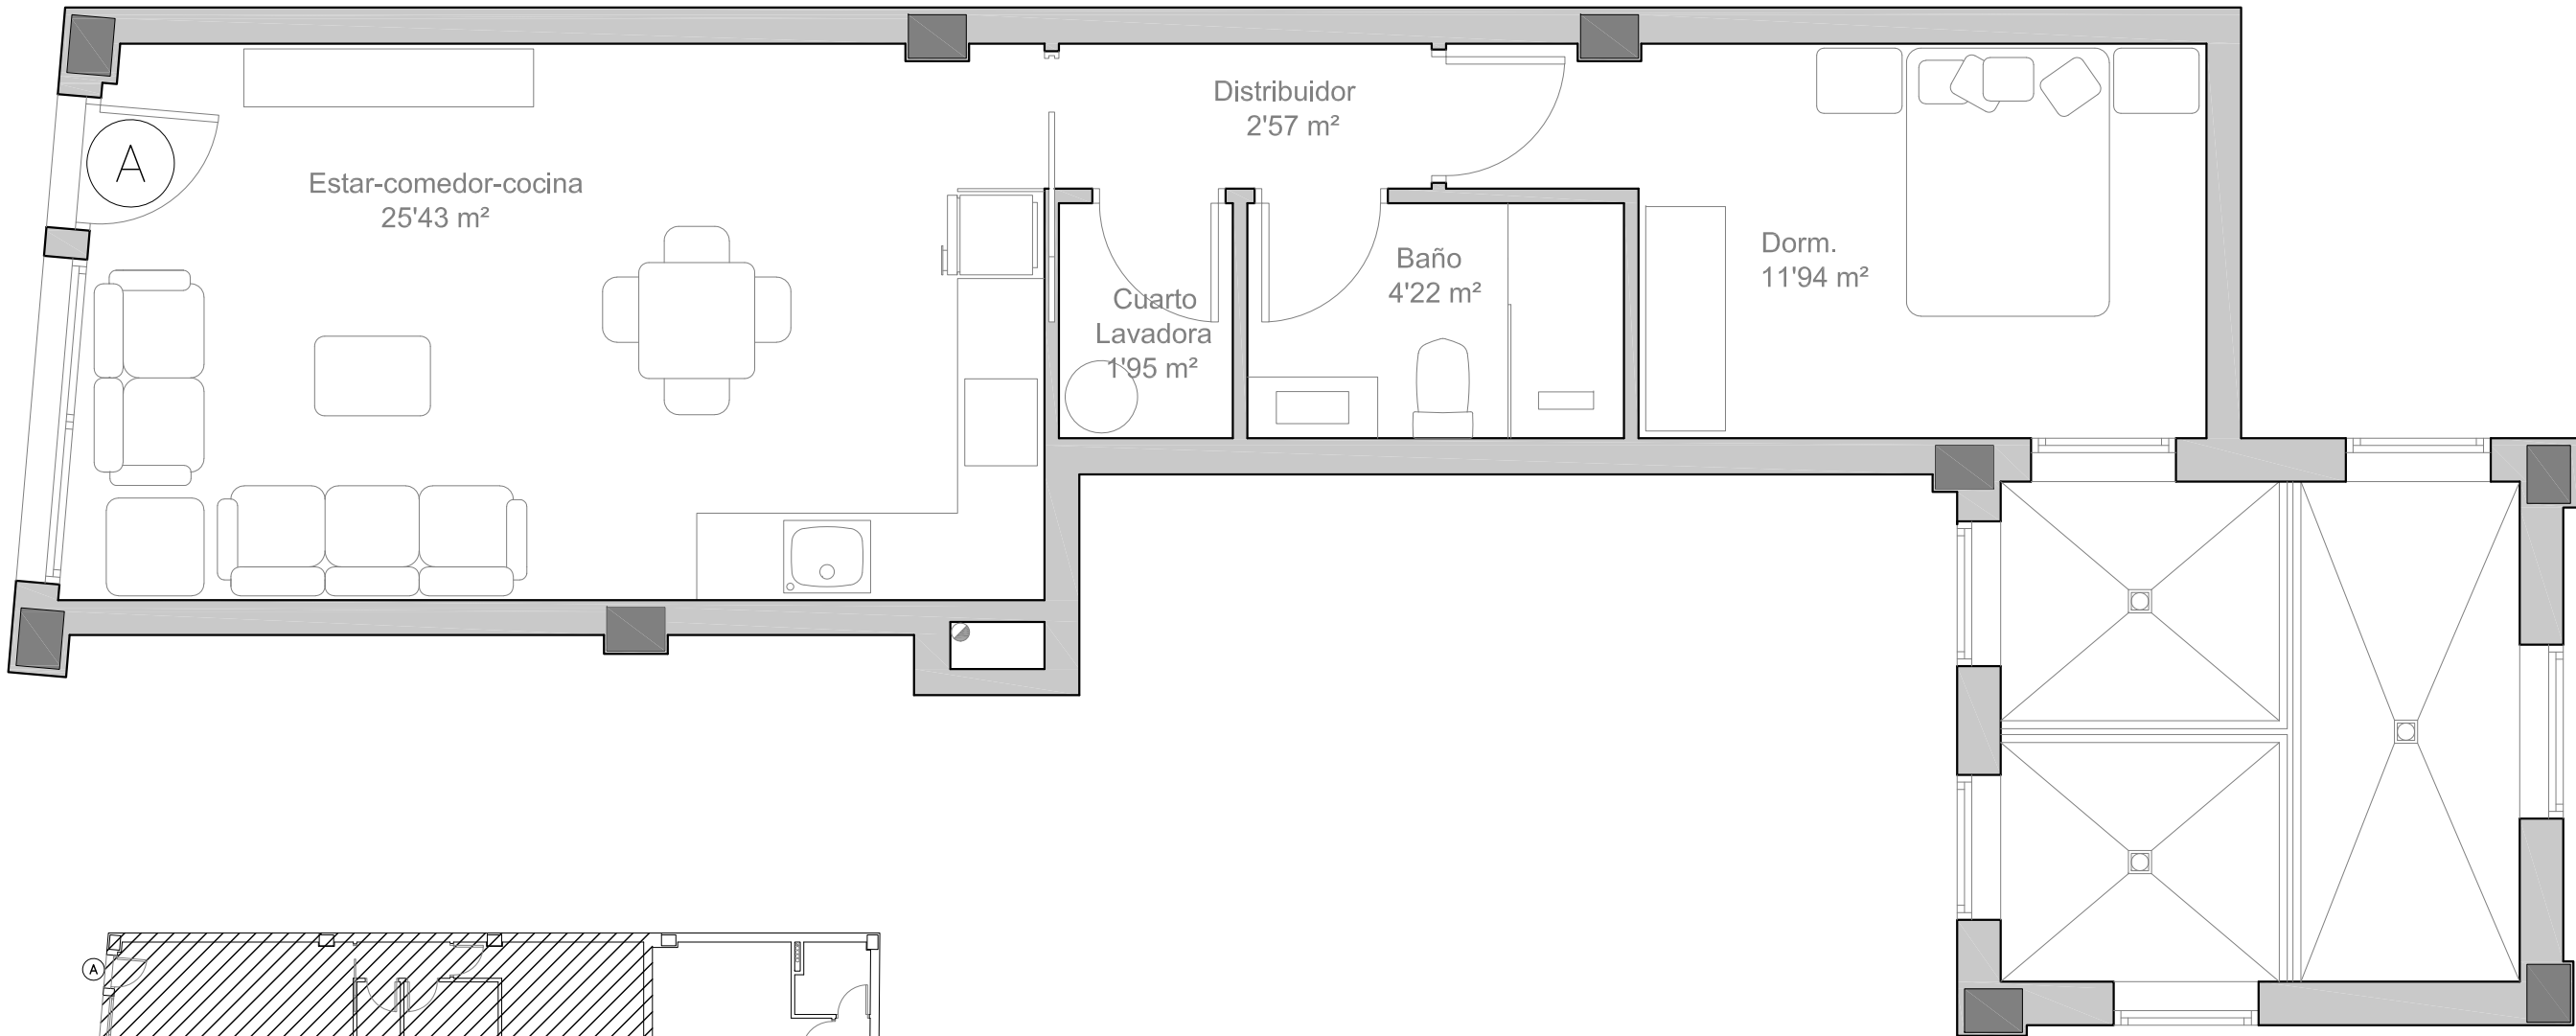

SUPERFICIE ÚTIL
Vivienda A

Estar-comedor-cocina	25'43 m ²
Distribuidor	02'57 m ²
Dormitorio	11'94 m ²
Baño	04'22 m ²
Cuarto de lavadora	01'95 m ²
Total	46'11 m ²

SITUACION: Calle Carlos Antón Pastor, nº 58, esquina calle Antonio garcía Cayuelas.
Elche – Alicante

PROMOTORES:
PROMOCIONES PACO ANTON SLU

FECHA:
Octubre 2023

ESCALA:
1/50


01 PLANTA PRIMERA. VIVIENDA A

EDIFICIO DE PLANTA BAJA Y
3 PLANTAS DE PISOS PARA 16 VIVIENDAS


Francisco José
Escalante
Asencio

ARQUITECTO
C/.Concepción Arenal, 104
– ELCHE –

Calle Antonio García Cayuelas

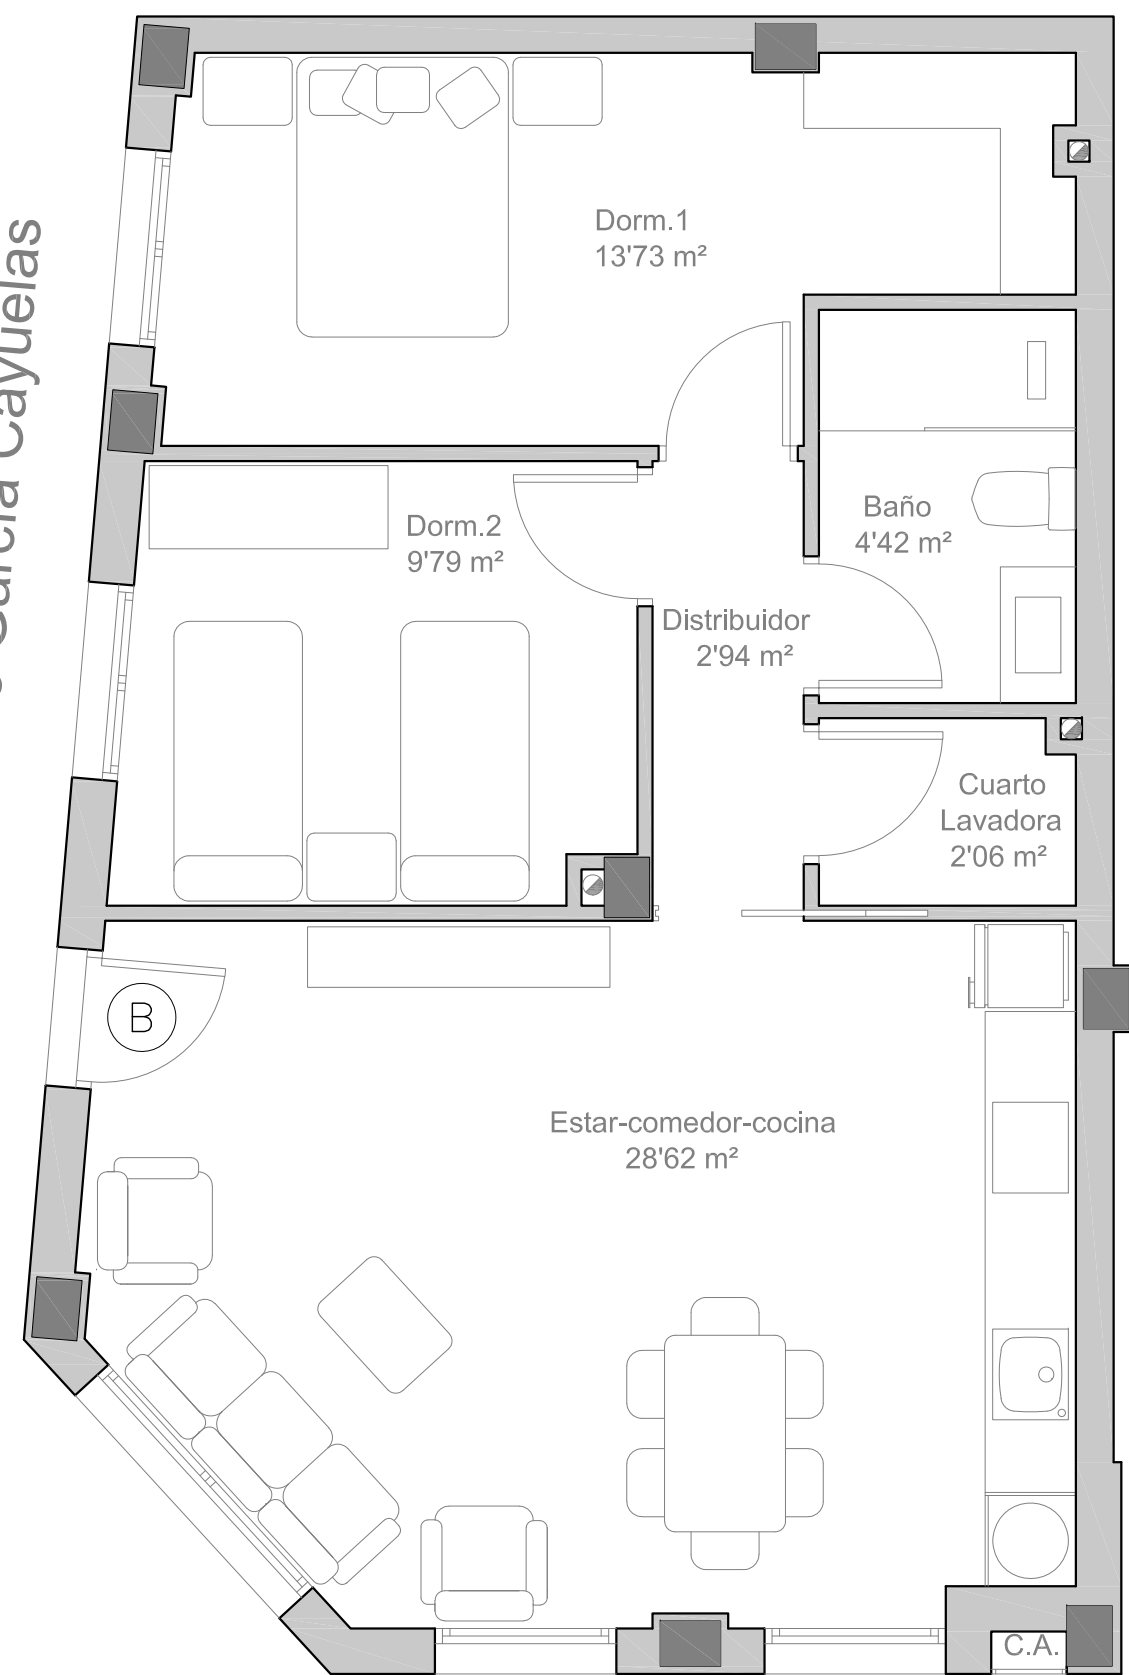

Calle Carlos Antón Pastor

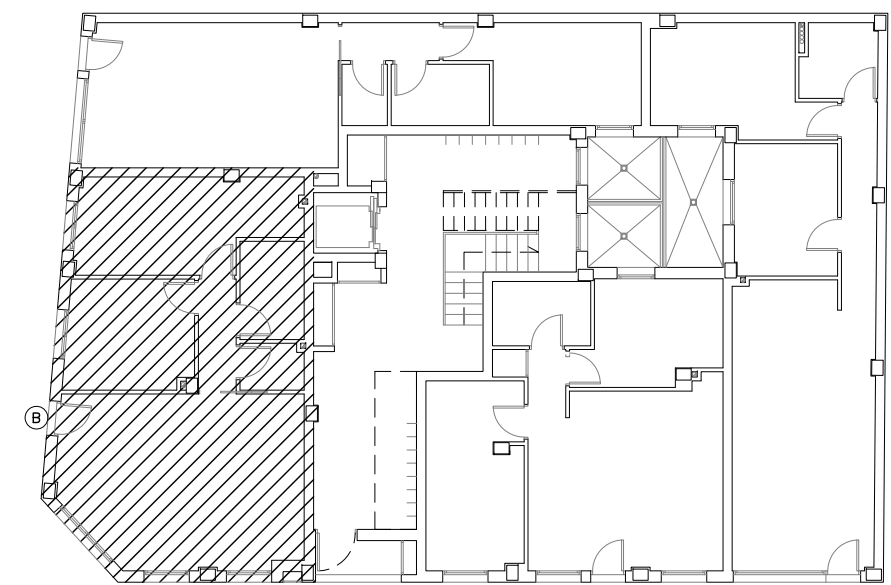

SUPERFICIE ÚTIL

Vivienda B

Estar-comedor-cocina	28'62 m²
Distribuidor	02'94 m²
Dormitorio.1	13'73 m²
Dormitorio.2	09'79 m²
Baño	04'42 m²
Cuarto de lavadora	02'06 m²
Total	61'56 m²

SITUACION: Calle Carlos Antón Pastor, nº 58, esquina calle Antonio garcía Cayuelas.
Elche – Alicante

PROMOTORES:
PROMOCIONES PACO ANTON SLU

FECHA:
Octubre 2023

ESCALA:
1/50

02 PLANTA PRIMERA. VIVIENDA B

EDIFICIO DE PLANTA BAJA Y
3 PLANTAS DE PISOS PARA 16 VIVIENDAS


Francisco José
Escalante
Asencio

ARQUITECTO
C/.Concepción Arenal, 104
– ELCHE –


SUPERFICIE ÚTIL

Vivienda C

Estar-comedor-cocina	24'09 m²
Distribuidor	02'48 m²
Dormitorio.1	12'78 m²
Dormitorio.2	09'79 m²
Baño	04'42 m²
Total	53'56 m²

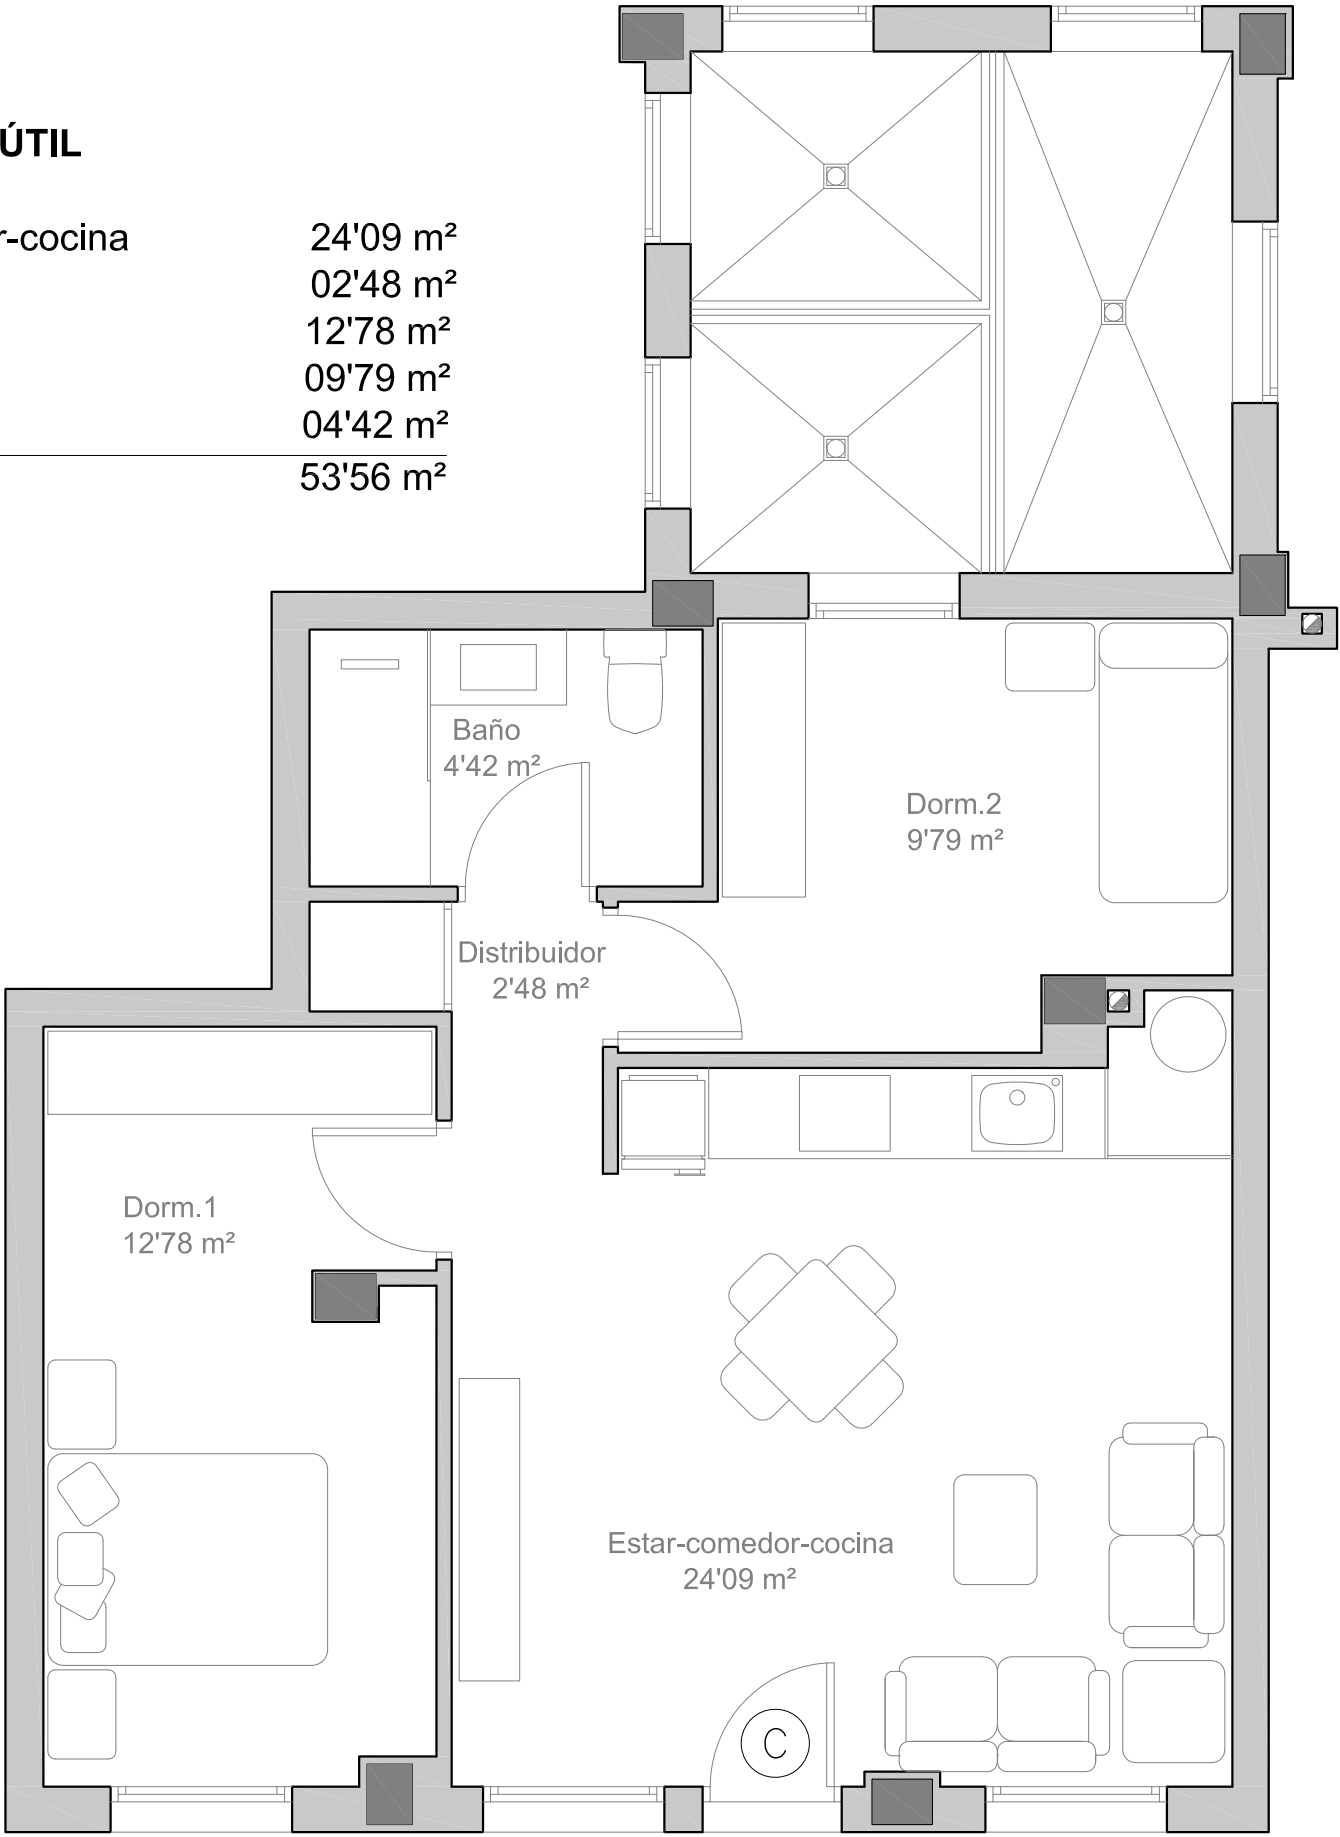

Calle Carlos Antón Pastor

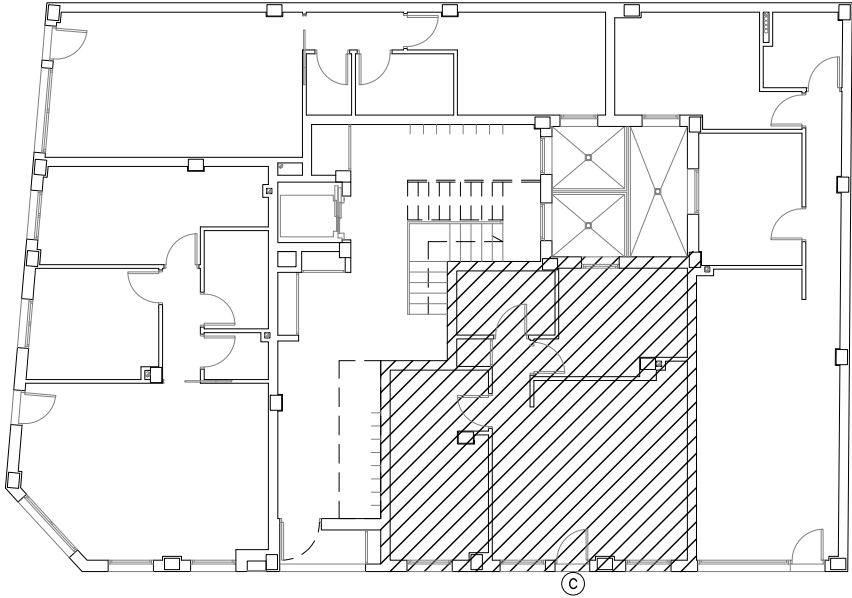

SITUACION: Calle Carlos Antón Pastor, nº 58, esquina calle Antonio garcía Cayuelas.
Elche – Alicante

03 PLANTA PRIMERA. VIVIENDA C

Francisco José
Escalante
Asencio

PROMOTORES:

PROMOCIONES PACO ANTON SLU

FECHA:

Octubre 2023


ESCALA:

1/50

EDIFICIO DE PLANTA BAJA Y


3 PLANTAS DE PISOS PARA 16 VIVIENDAS

ARQUITECTO
C/ Concepción Arenal, 104
- ELCHE -

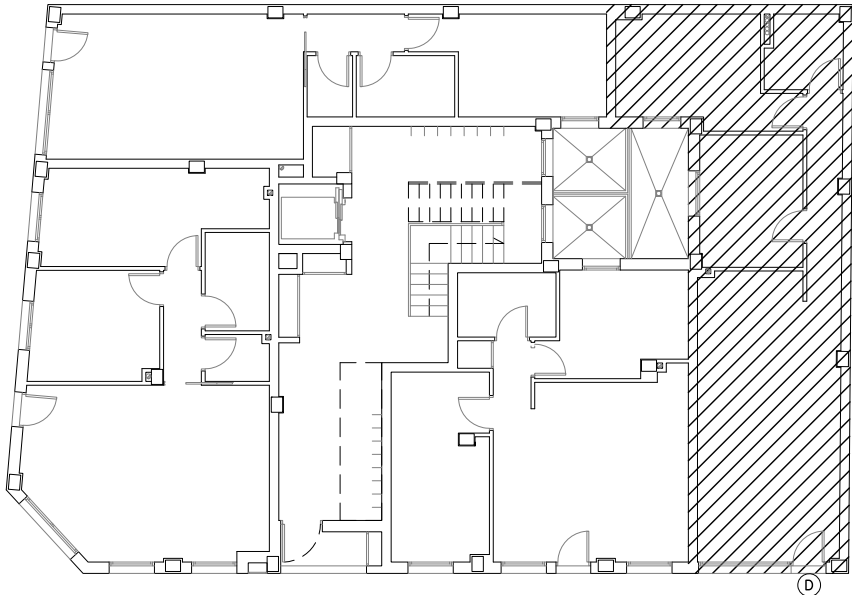

SUPERFICIE ÚTIL
Vivienda D

Estar-comedor-cocina	27'76 m ²
Distribuidor	05'10 m ²
Dormitorio.1	12'01 m ²
Dormitorio.2	09'53 m ²
Baño	03'93 m ²
Total	58'33 m ²

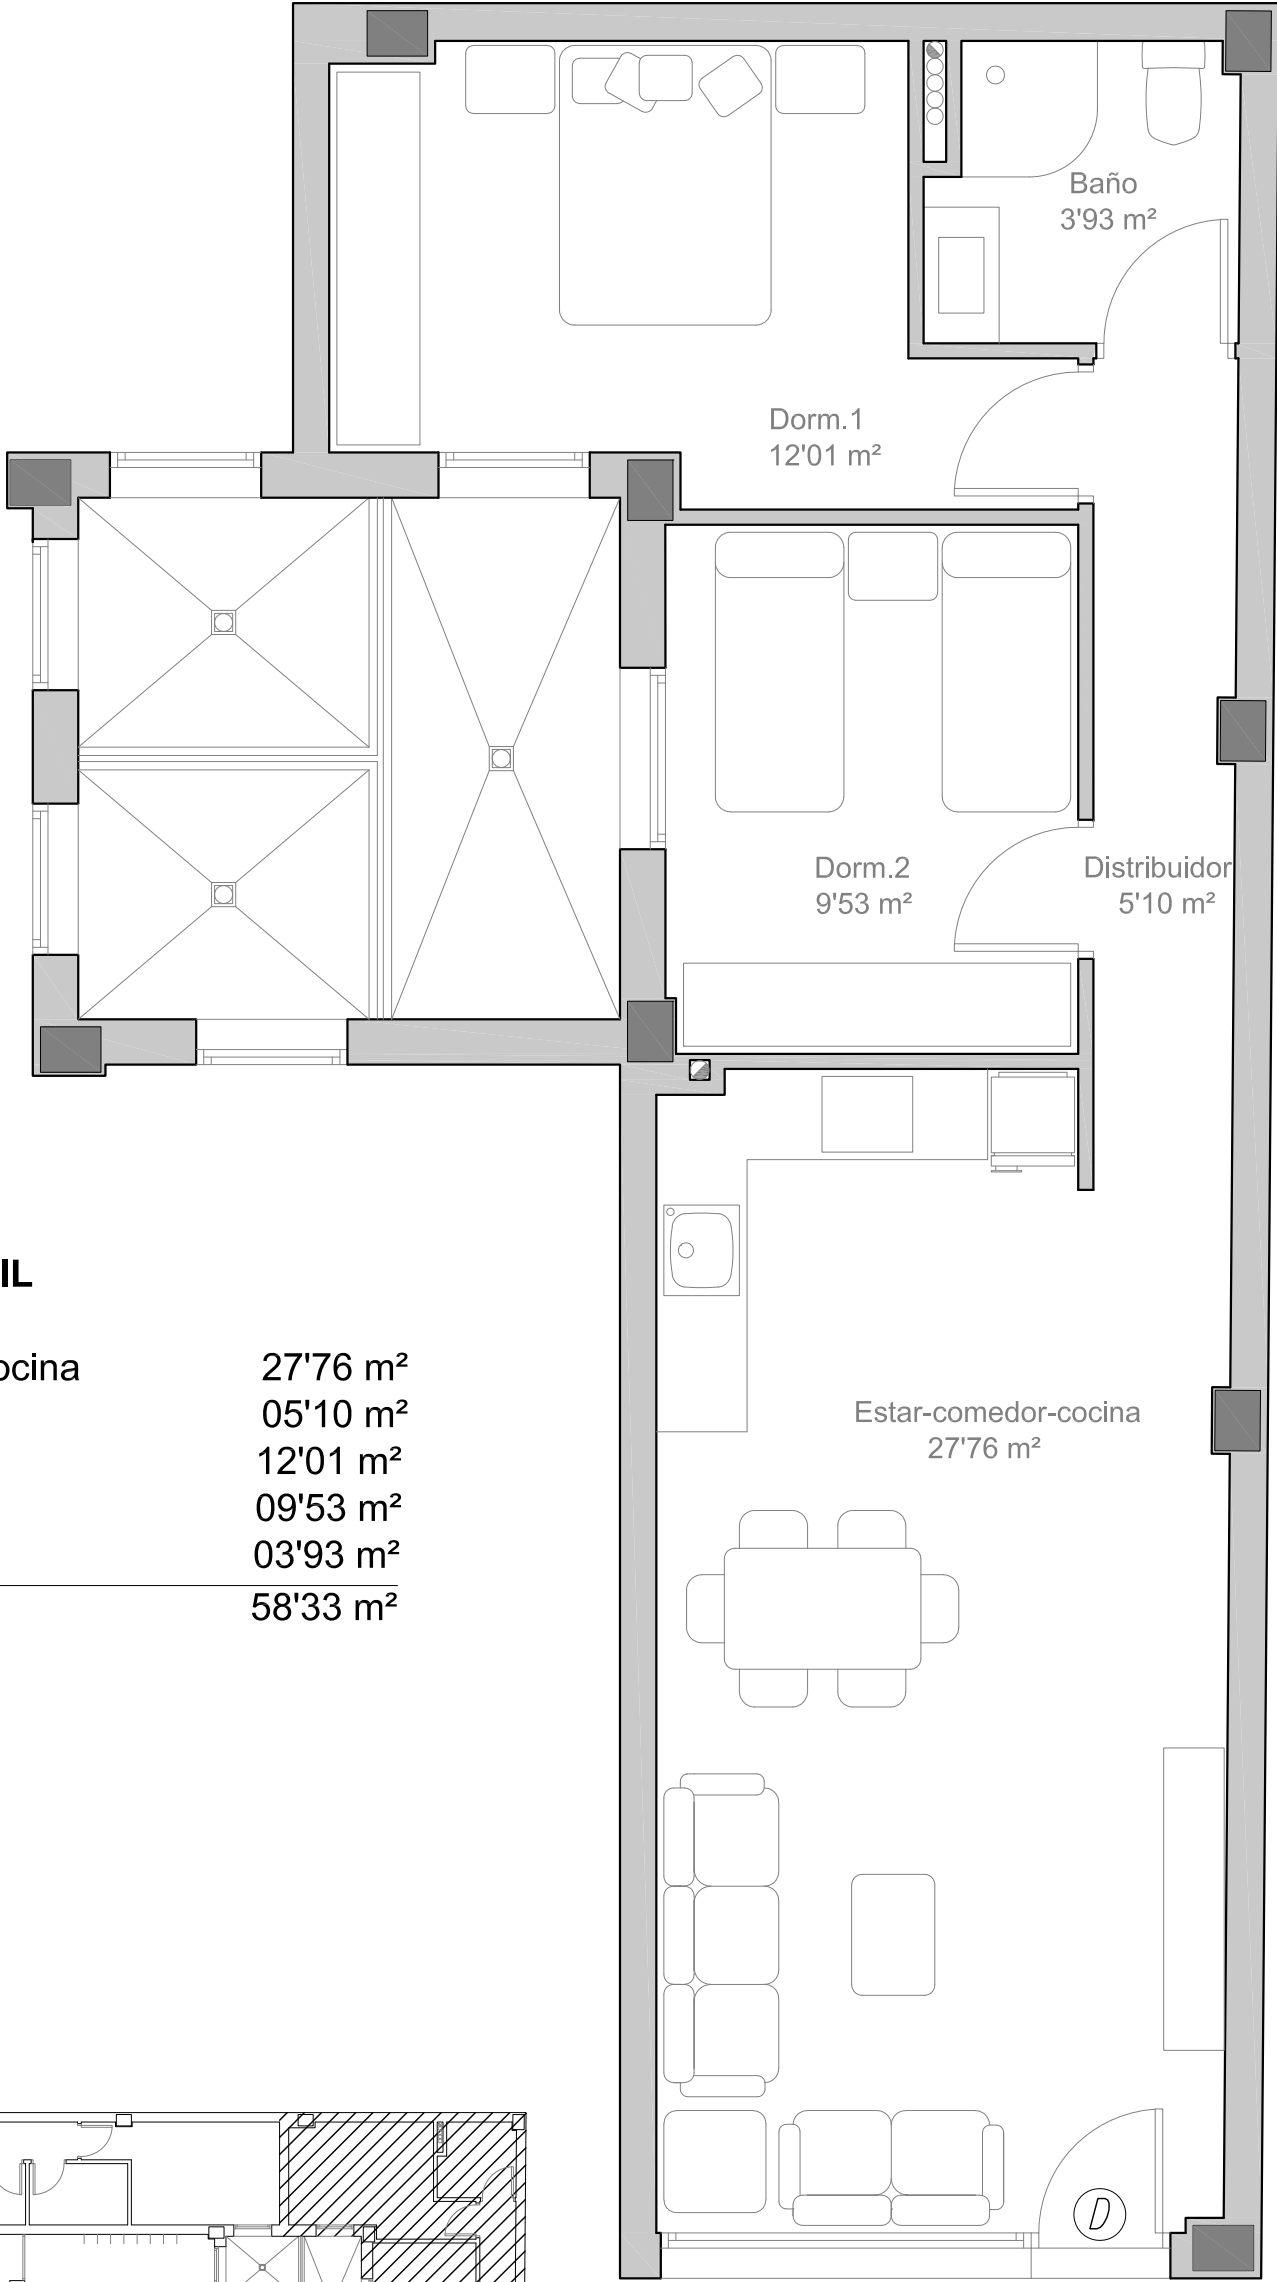

Calle Carlos Antón Pastor

SITUACION: Calle Carlos Antón Pastor, nº 58, esquina calle Antonio garcía Cayuelas.
Elche – Alicante

04 PLANTA PRIMERA. VIVIENDA D

PROMOTORES:
PROMOCIONES PACO ANTON SLU

FECHA:
Octubre 2023



ESCALA:
1/50

EDIFICIO DE PLANTA BAJA Y
3 PLANTAS DE PISOS PARA 16 VIVIENDAS

Francisco José
Escalante
Asencio

ARQUITECTO
C/.Concepción Arenal, 104
– ELICHE –

Calle Antonio García Cayuelas

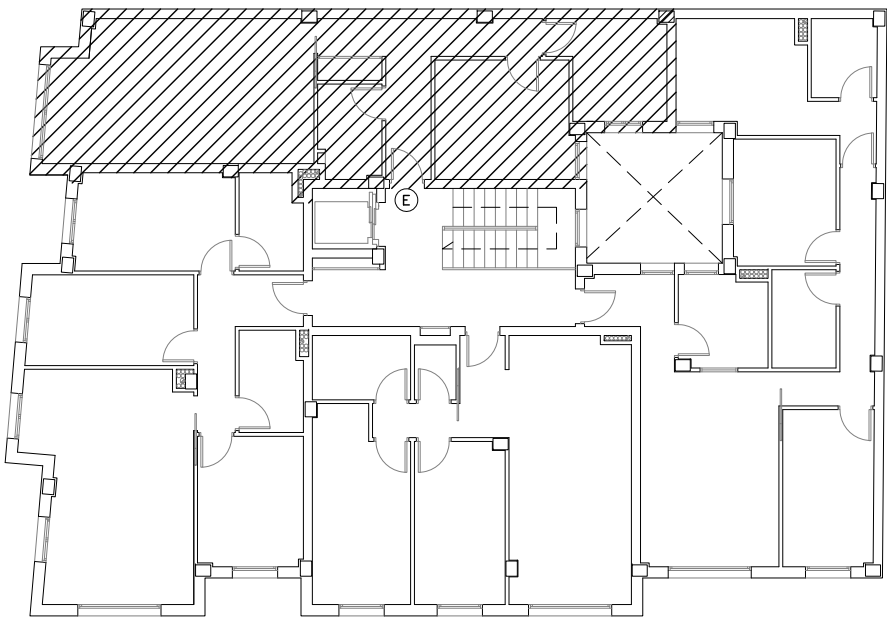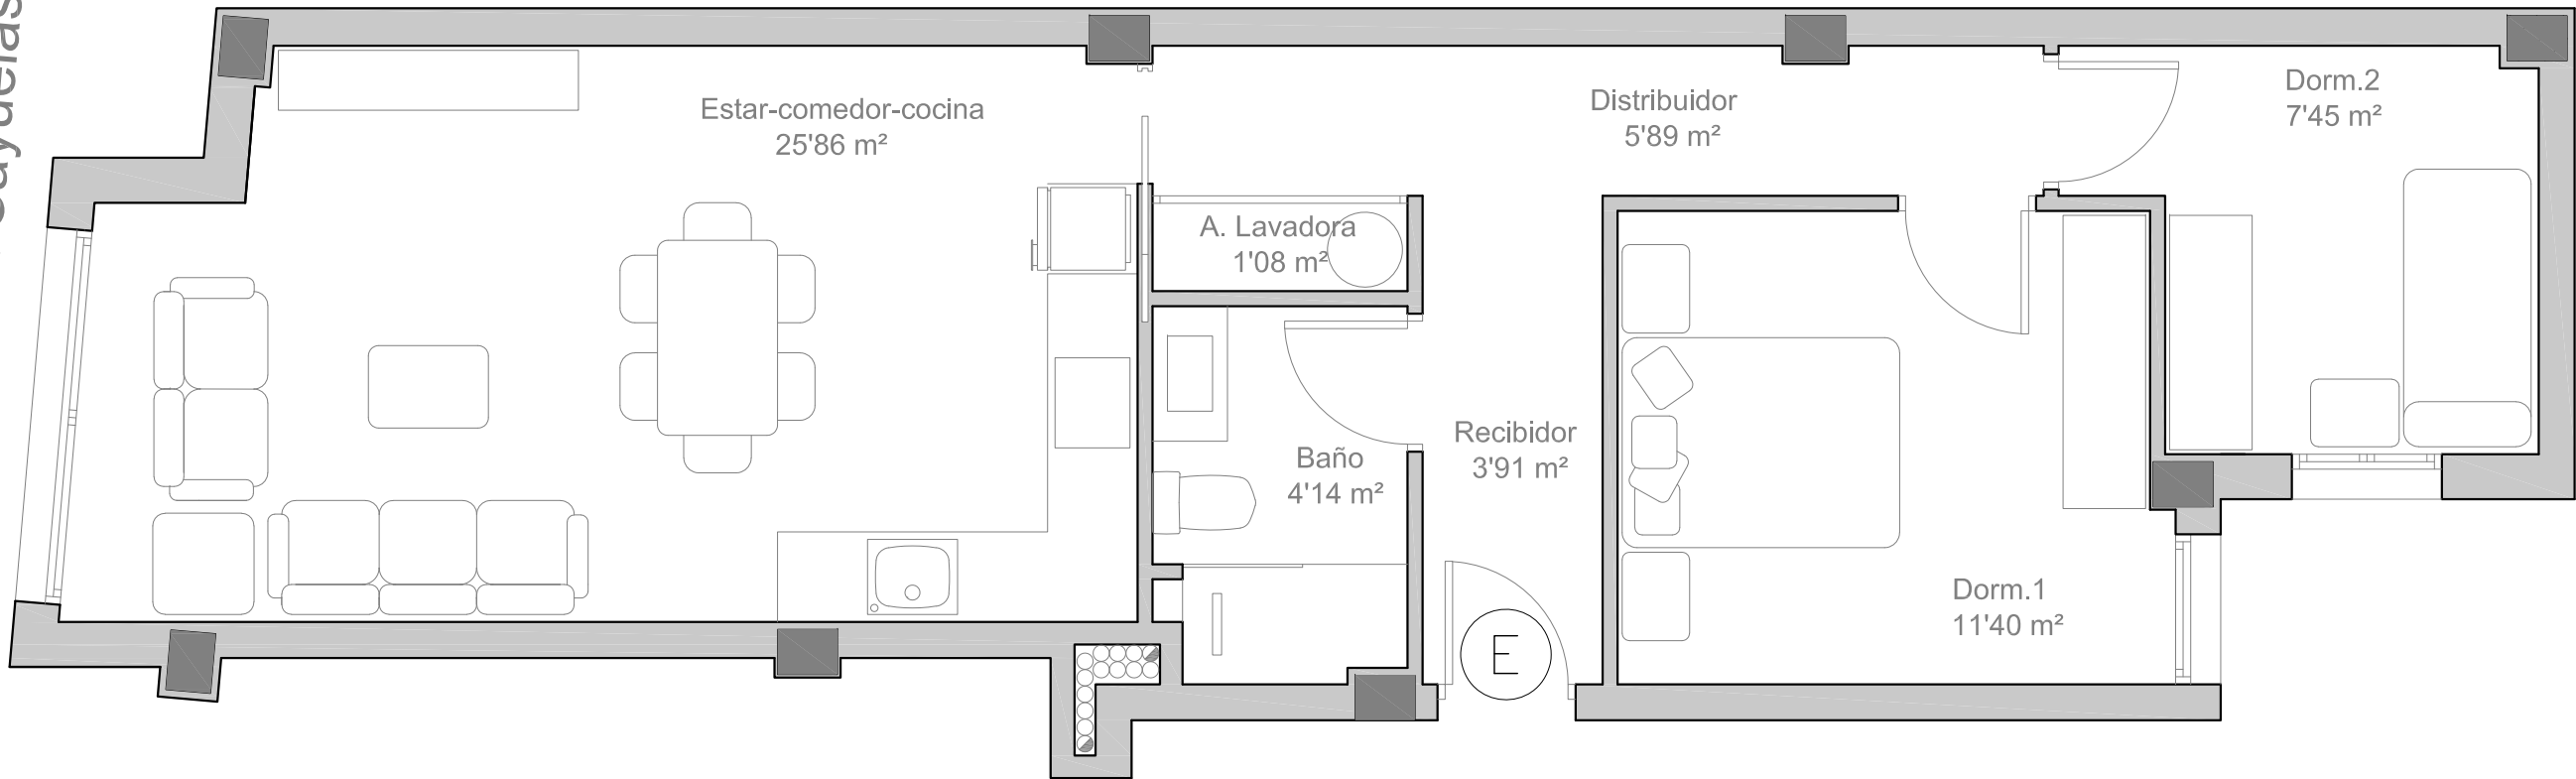

SUPERFICIE ÚTIL
Vivienda E

Recibidor	03'91 m ²
Estar-comedor-cocina	25'86 m ²
Distribuidor	05'89 m ²
Dormitorio.1	11'40 m ²
Dormitorio.2	07'45 m ²
Baño	04'14 m ²
Armario de lavadora	01'08 m ²
Total	59'73 m ²

SITUACION: Calle Carlos Antón Pastor, nº 58, esquina calle Antonio garcía Cayuelas.
Elche – Alicante

PROMOTORES:
PROMOCIONES PACO ANTON SLU

FECHA:
Octubre 2023

ESCALA:
1/50


05 PLANTA SEGUNDA. VIVIENDA E

EDIFICIO DE PLANTA BAJA Y
3 PLANTAS DE PISOS PARA 16 VIVIENDAS

Francisco José
Escalante
Asencio

ARQUITECTO
C/.Concepción Arenal, 104
– ELCHE –


Calle Antonio García Cayuelas

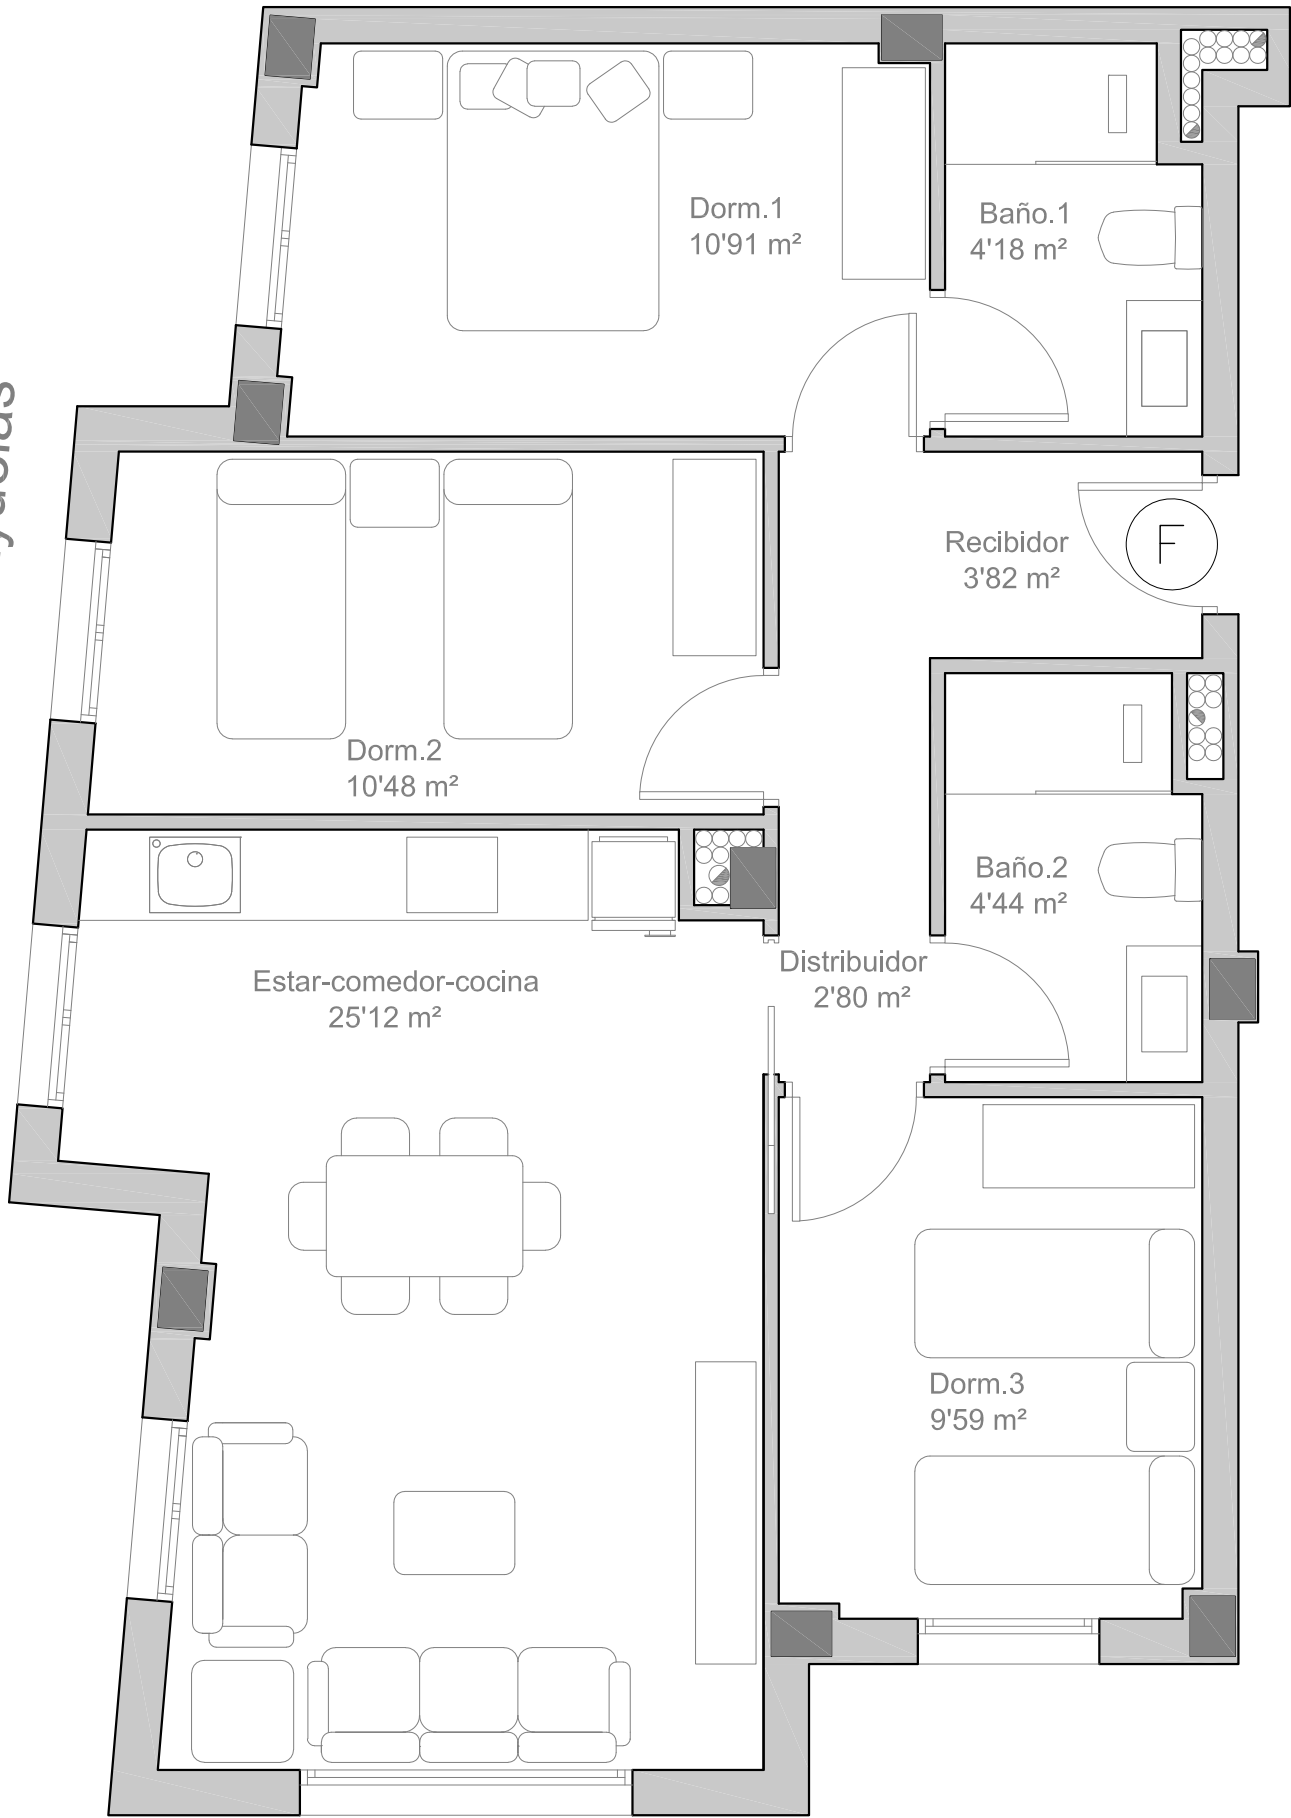

Calle Carlos Antón Pastor

SUPERFICIE ÚTIL
Vivienda F. (Superficie útil)

Recibidor	03'82 m ²
Estar-comedor-cocina	25'12 m ²
Distribuidor	02'80 m ²
Dormitorio.1	10'91 m ²
Dormitorio.2	10'48 m ²
Dormitorio.3	09'59 m ²
Baño.1	04'18 m ²
Baño.2	04'44 m ²
Total	71'34 m ²

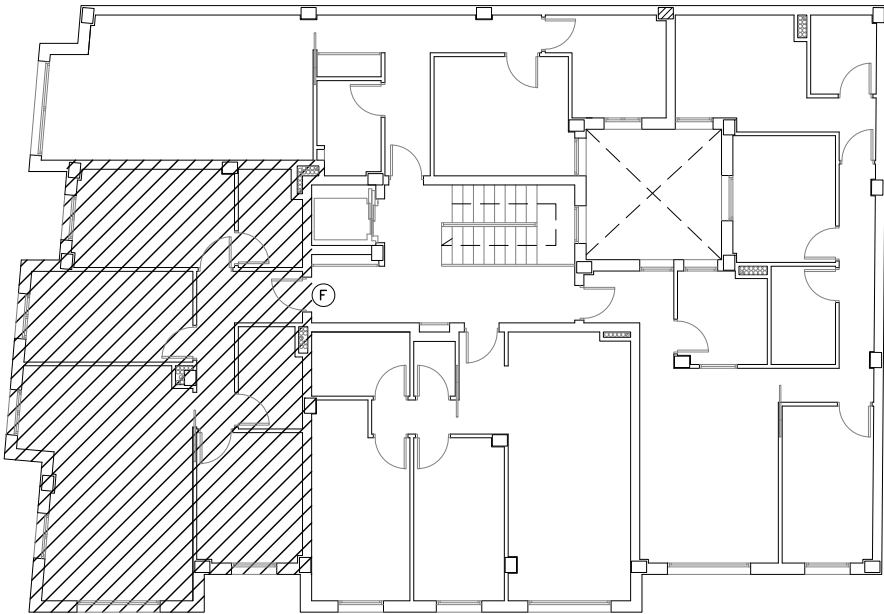

SITUACION: Calle Carlos Antón Pastor, nº 58, esquina calle Antonio garcía Cayuelas.
Elche – Alicante

Francisco José
Escalante
Asencio

06

PLANTA SEGUNDA. VIVIENDA F

PROMOTORES:


PROMOCIONES PACO ANTON SLU

FECHA:
Octubre 2023

ESCALA:
1/50

EDIFICIO DE PLANTA BAJA Y
3 PLANTAS DE PISOS PARA 16 VIVIENDAS

ARQUITECTO
C/.Concepción Arenal, 104
- ELCHE -

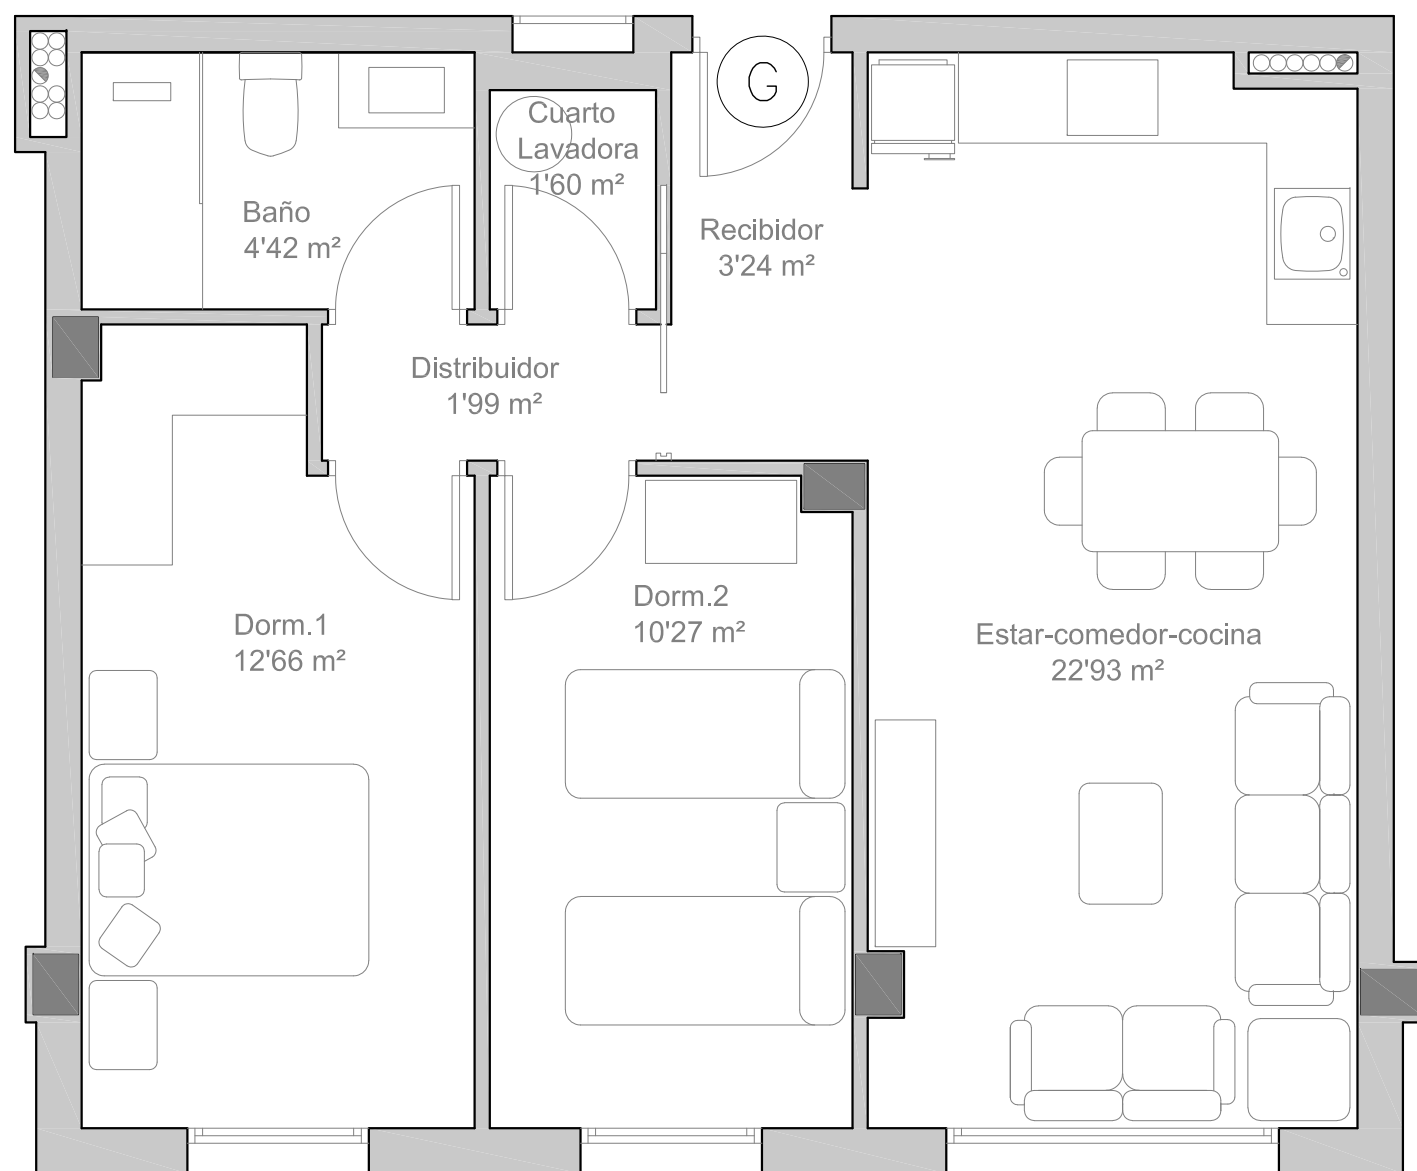


Calle Carlos Antón Pastor

SUPERFICIE ÚTIL

Vivienda G

Recibidor	03'24 m ²
Estar-comedor-cocina	22'93 m ²
Distribuidor	01'99 m ²
Dormitorio.1	12'66 m ²
Dormitorio.2	10'27 m ²
Baño	04'42 m ²
Armario lavadora	01'60 m ²
Total	57'11 m ²

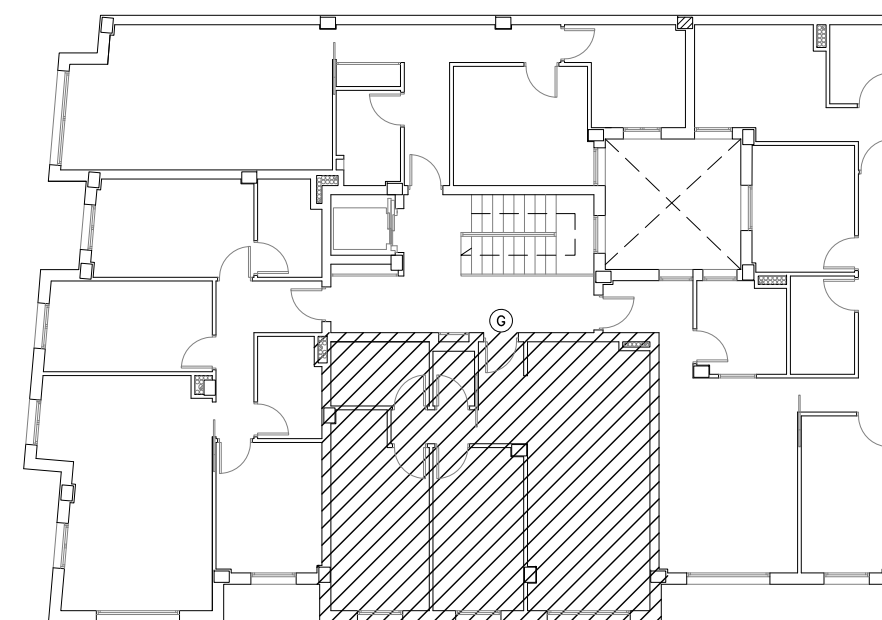

SITUACION: Calle Carlos Antón Pastor, nº 58, esquina calle Antonio garcía Cayuelas.
Elche – Alicante

PROMOTORES:
PROMOCIONES PACO ANTON SLU

FECHA:
Octubre 2023

ESCALA:
1/50


07

PLANTA SEGUNDA. VIVIENDA G

EDIFICIO DE PLANTA BAJA Y
3 PLANTAS DE PISOS PARA 16 VIVIENDAS

Francisco José
Escalante
Asencio


ARQUITECTO
C/.Concepción Arenal, 104
– ELCHE –

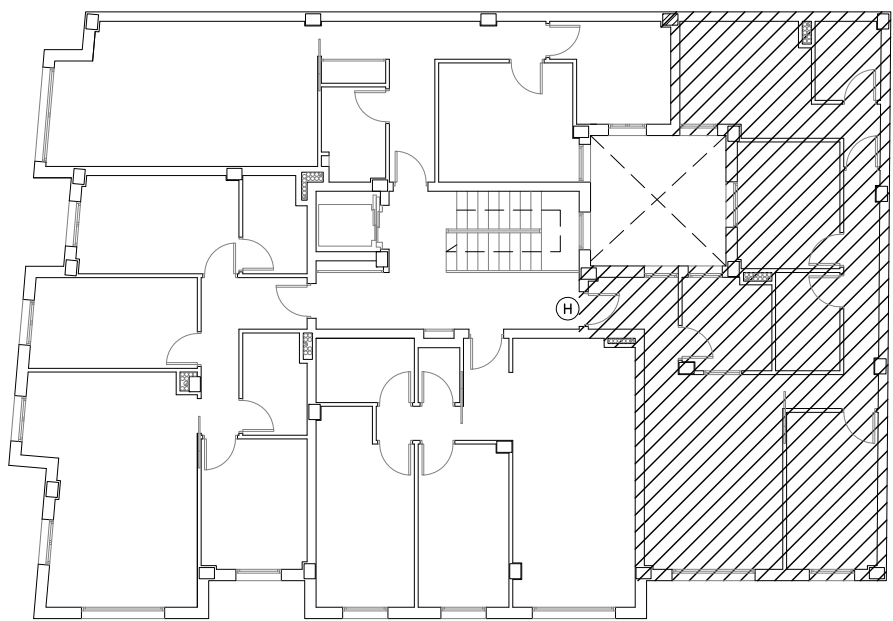

SUPERFICIE ÚTIL

Vivienda H

Recibidor	04'32 m²
Estar-comedor	18'87 m²
Cocina	05'62 m²
Distribuidor	07'16 m²
Dormitorio.1	12'29 m²
Dormitorio.2	09'07 m²
Dormitorio.3	09'97 m²
Baño.1	03'61 m²
Baño.2	04'42 m²
Total	75'33 m²

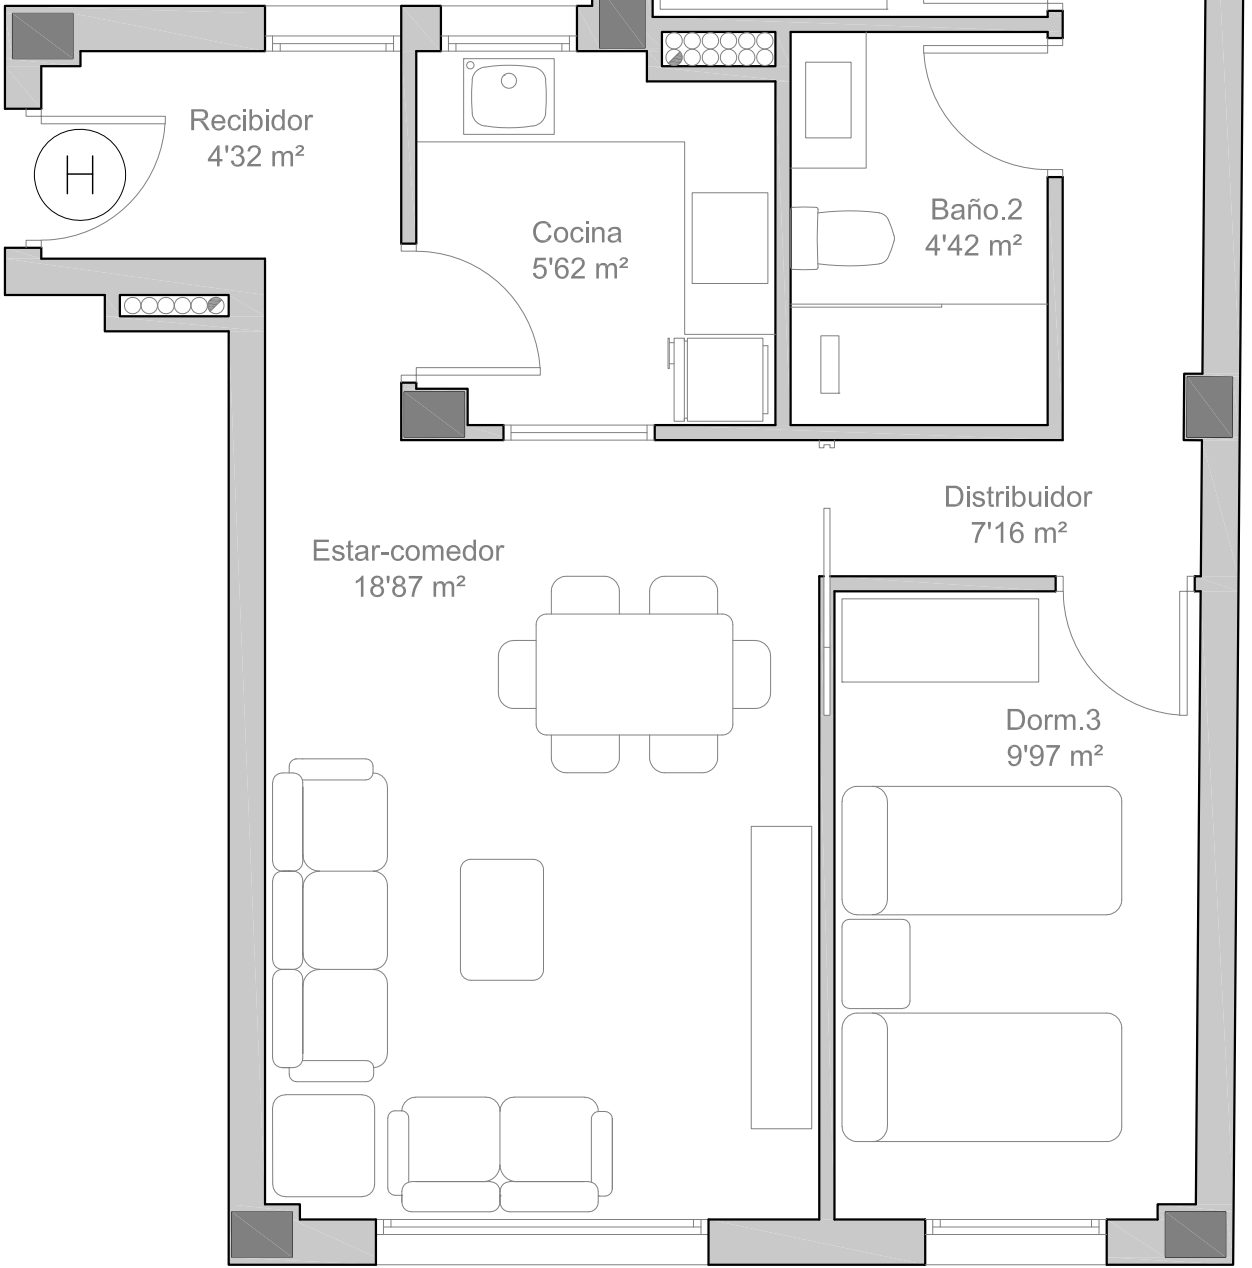

Calle Carlos Antón Pastor

SITUACION: Calle Carlos Antón Pastor, nº 58, esquina calle Antonio garcía Cayuelas.
Elche – Alicante

08

PLANTA SEGUNDA. VIVIENDA H

PROMOTORES:

PROMOCIONES PACO ANTON SLU

FECHA:

Octubre 2023

ESCALA:

1/50



EDIFICIO DE PLANTA BAJA Y

3 PLANTAS DE PISOS PARA 16 VIVIENDAS

Francisco José
Escalante
Asencio

ARQUITECTO
C/.Concepción Arenal, 104
- ELCHE -

Calle Antonio García Cayuelas

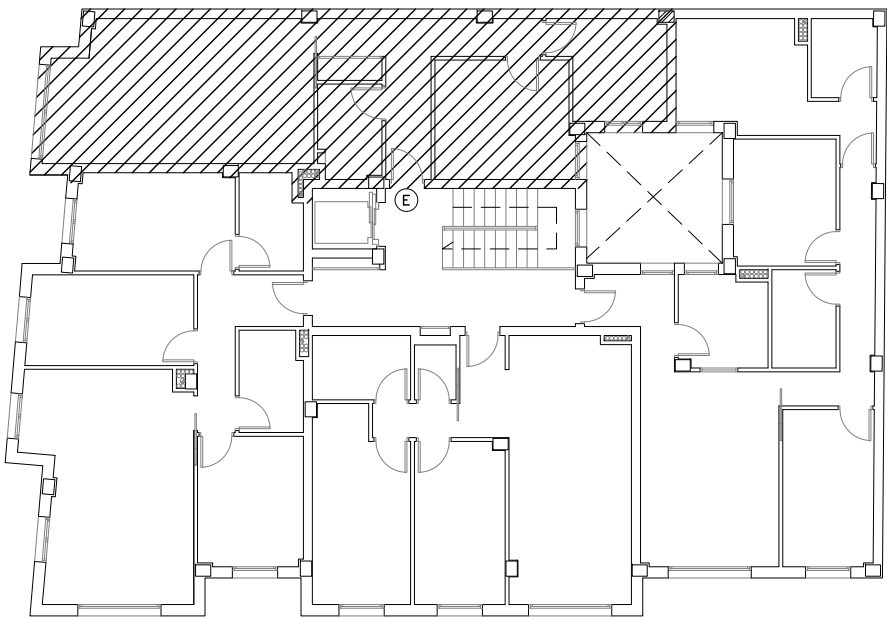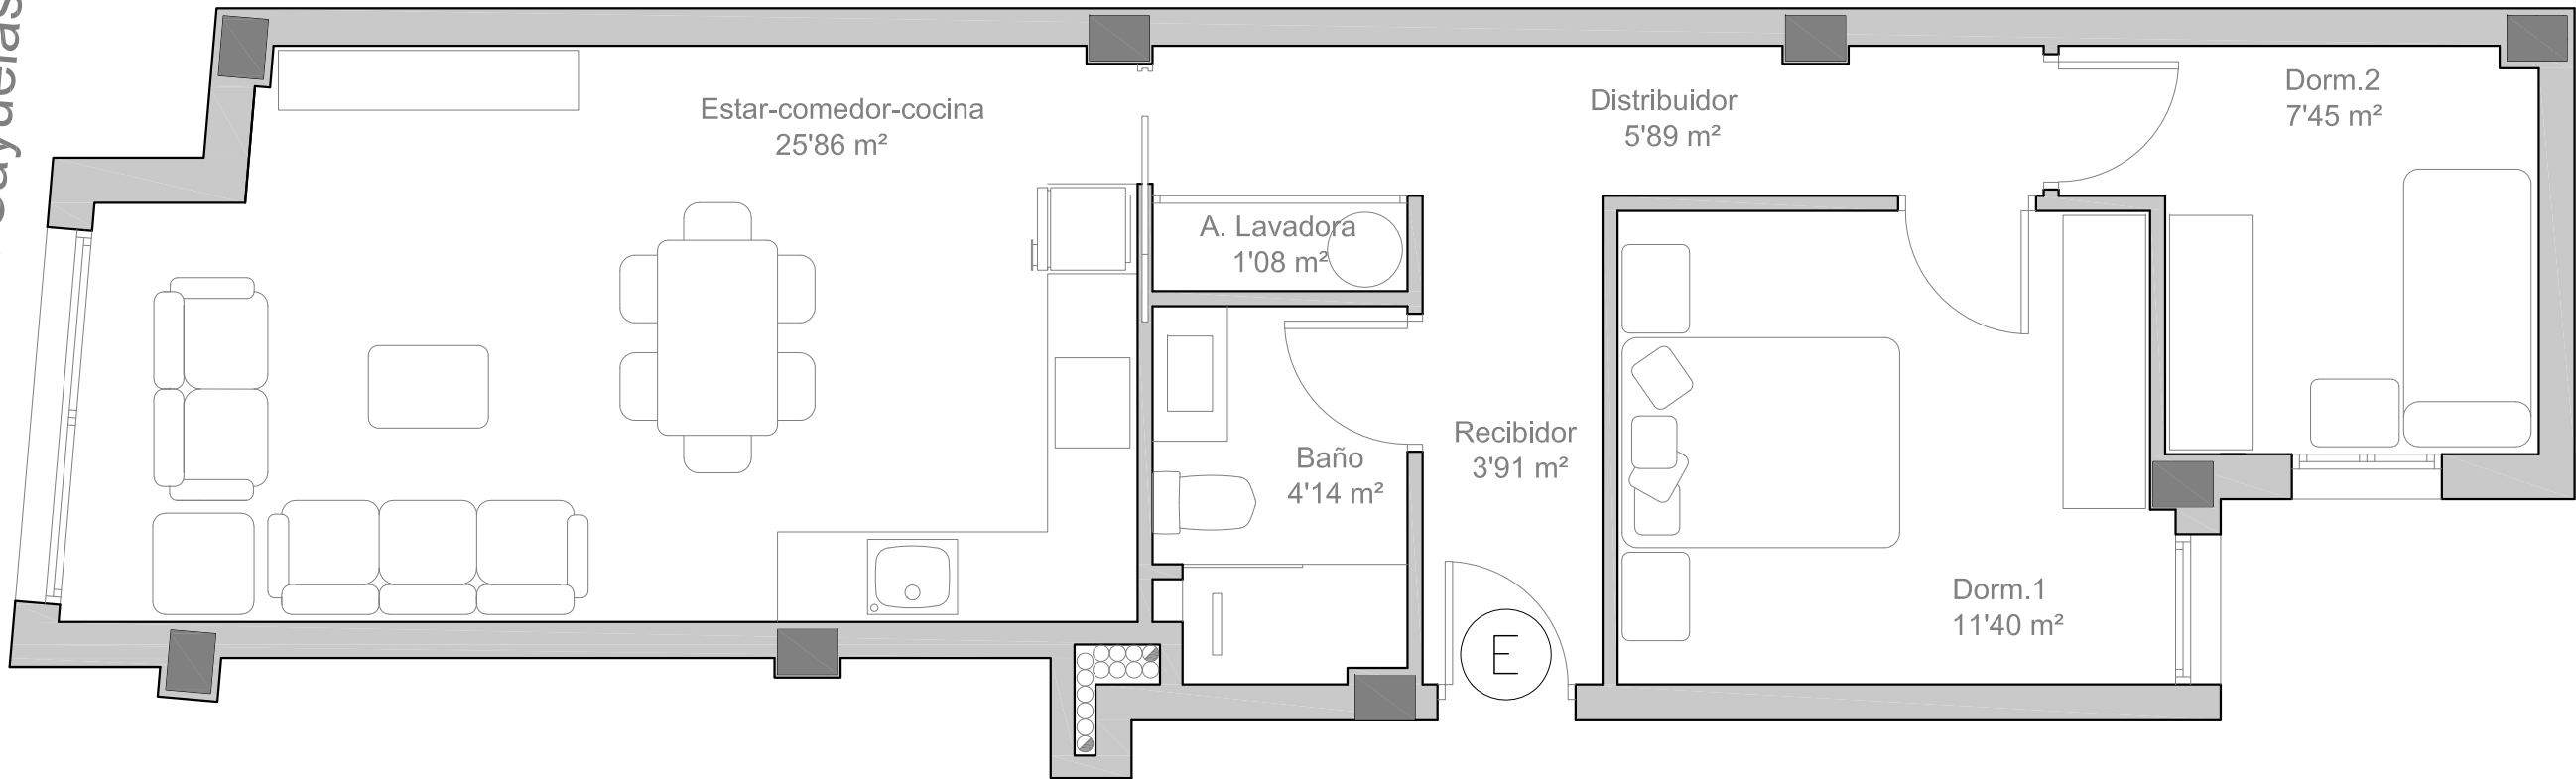

SUPERFICIE ÚTIL
Vivienda E

Recibidor	03'91 m ²
Estar-comedor-cocina	25'86 m ²
Distribuidor	05'89 m ²
Dormitorio.1	11'40 m ²
Dormitorio.2	07'45 m ²
Baño	04'14 m ²
Armario de lavadora	01'08 m ²
Total	59'73 m ²

SITUACION: Calle Carlos Antón Pastor, nº 58, esquina calle Antonio garcía Cayuelas.
Elche – Alicante

PROMOTORES:
PROMOCIONES PACO ANTON SLU

FECHA:
Octubre 2023

ESCALA:
1/50


09 PLANTA TERCERA. VIVIENDA E

EDIFICIO DE PLANTA BAJA Y
3 PLANTAS DE PISOS PARA 16 VIVIENDAS

Francisco José
Escalante
Asencio

ARQUITECTO
C/.Concepción Arenal, 104
– ELCHE –


Calle Antonio García Cayuelas

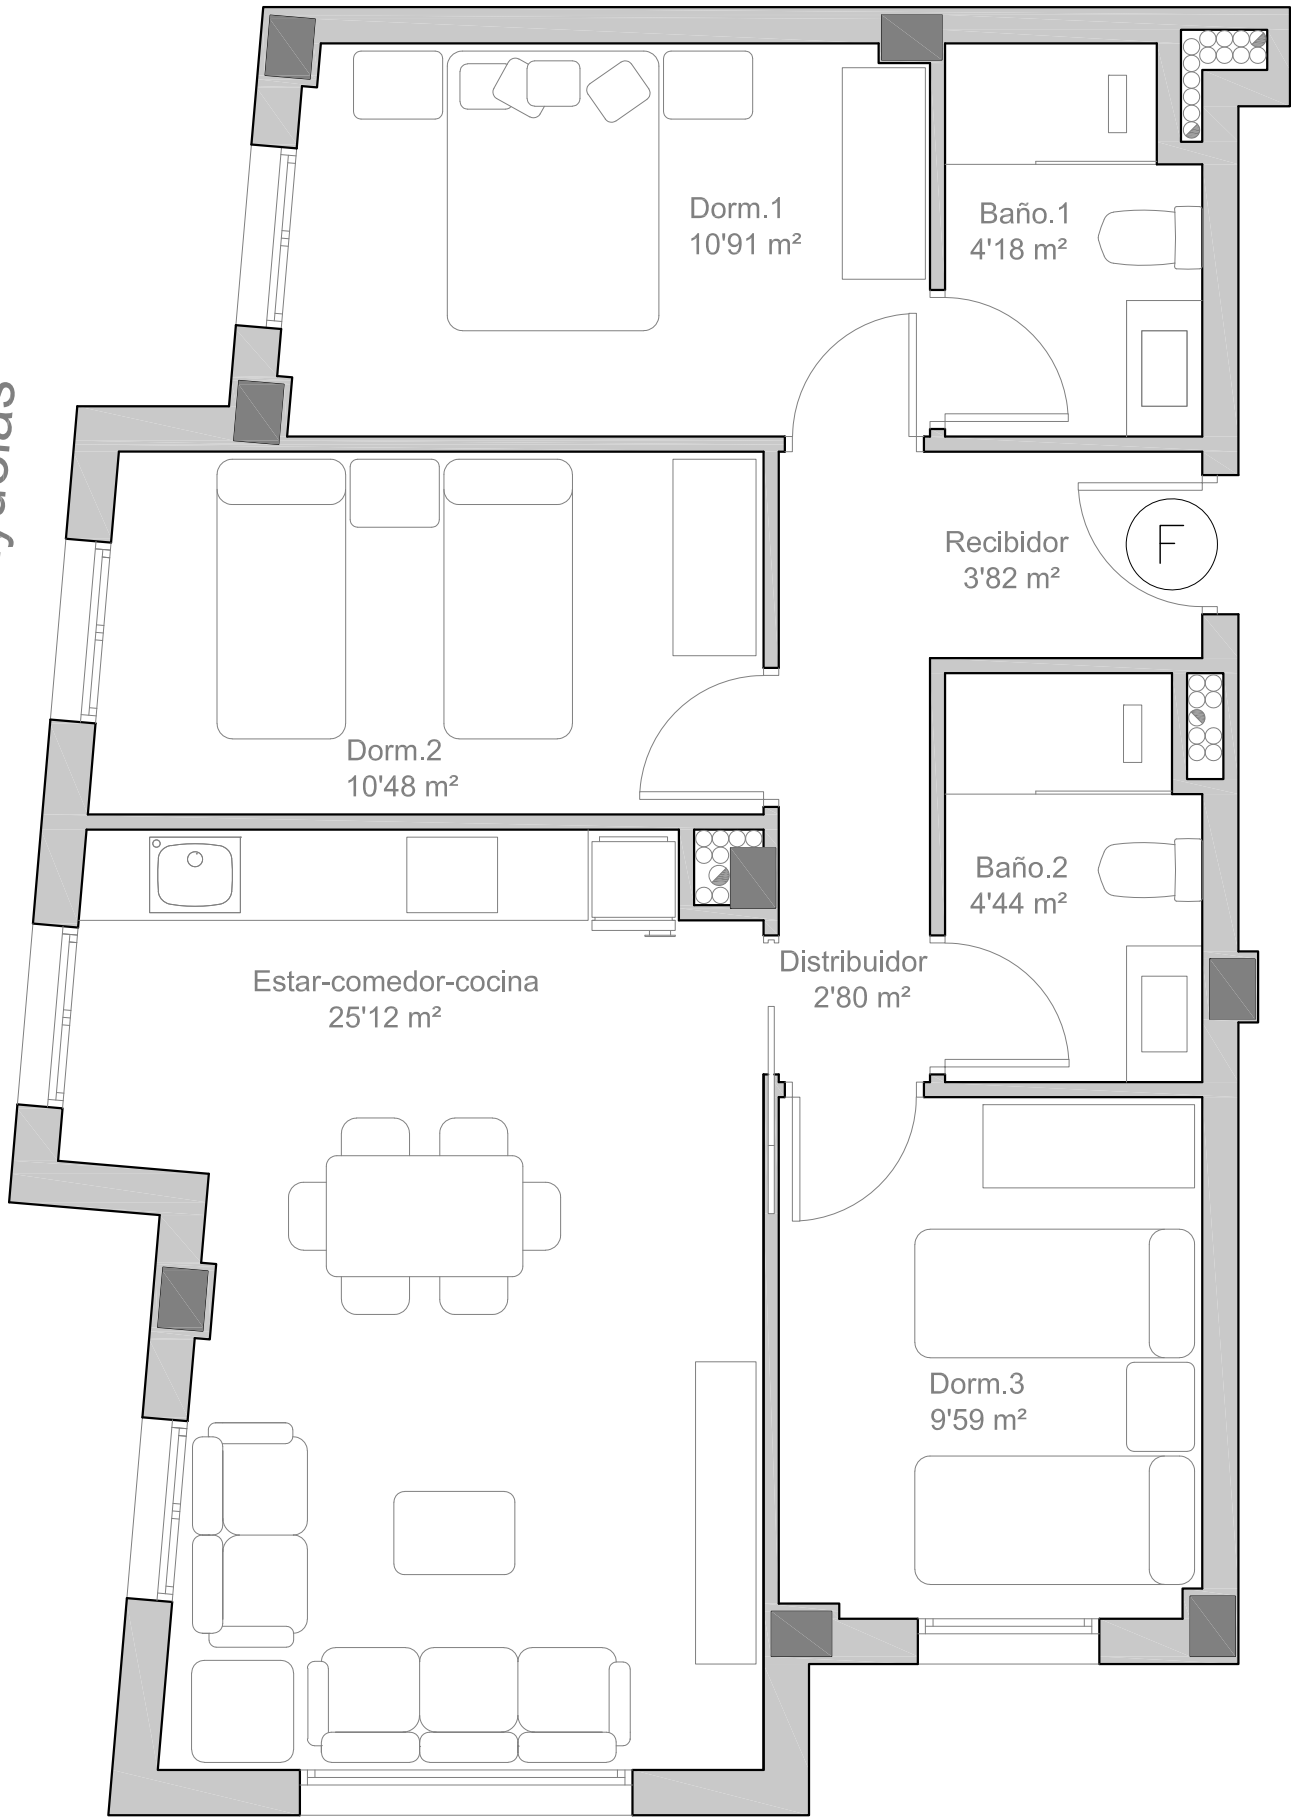

Calle Carlos Antón Pastor

SUPERFICIE ÚTIL
Vivienda F. (Superficie útil)

Recibidor	03'82 m²
Estar-comedor-cocina	25'12 m²
Distribuidor	02'80 m²
Dormitorio.1	10'91 m²
Dormitorio.2	10'48 m²
Dormitorio.3	09'59 m²
Baño.1	04'18 m²
Baño.2	04'44 m²
Total	71'34 m²

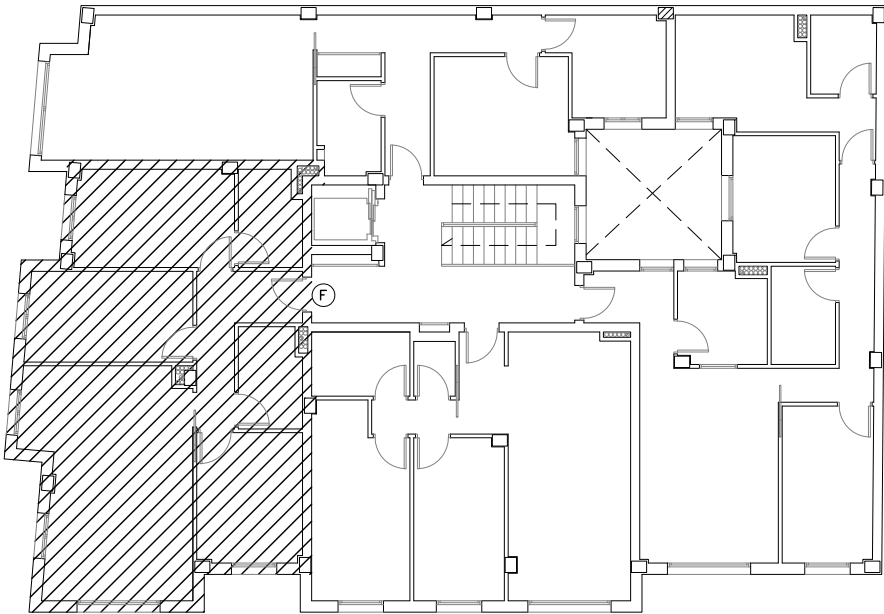

SITUACION: Calle Carlos Antón Pastor, nº 58, esquina calle Antonio garcía Cayuelas.
Elche – Alicante

Francisco José
Escalante
Asencio

10

PLANTA TERCERA. VIVIENDA F

PROMOTORES:


PROMOCIONES PACO ANTON SLU

FECHA:
Octubre 2023

ESCALA:
1/50

EDIFICIO DE PLANTA BAJA Y
3 PLANTAS DE PISOS PARA 16 VIVIENDAS

ARQUITECTO
C/.Concepción Arenal, 104
- ELCHE -

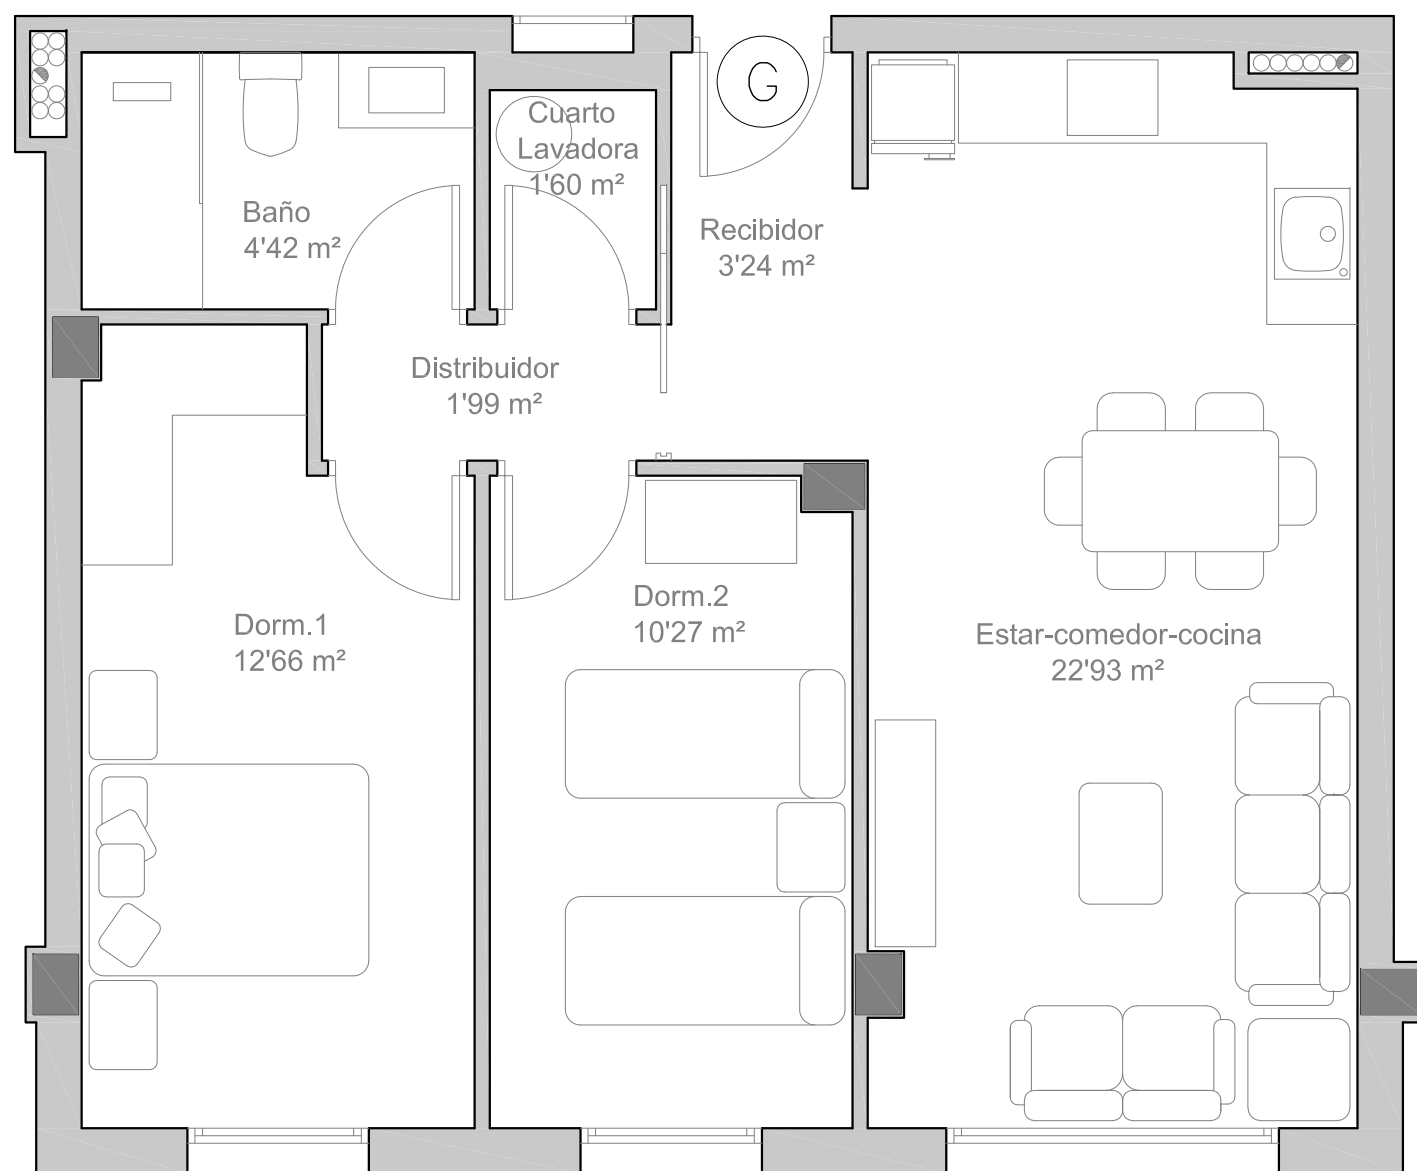


Calle Carlos Antón Pastor

SUPERFICIE ÚTIL

Vivienda G

Recibidor	03'24 m ²
Estar-comedor-cocina	22'93 m ²
Distribuidor	01'99 m ²
Dormitorio.1	12'66 m ²
Dormitorio.2	10'27 m ²
Baño	04'42 m ²
Armario lavadora	01'60 m ²
Total	57'11 m ²

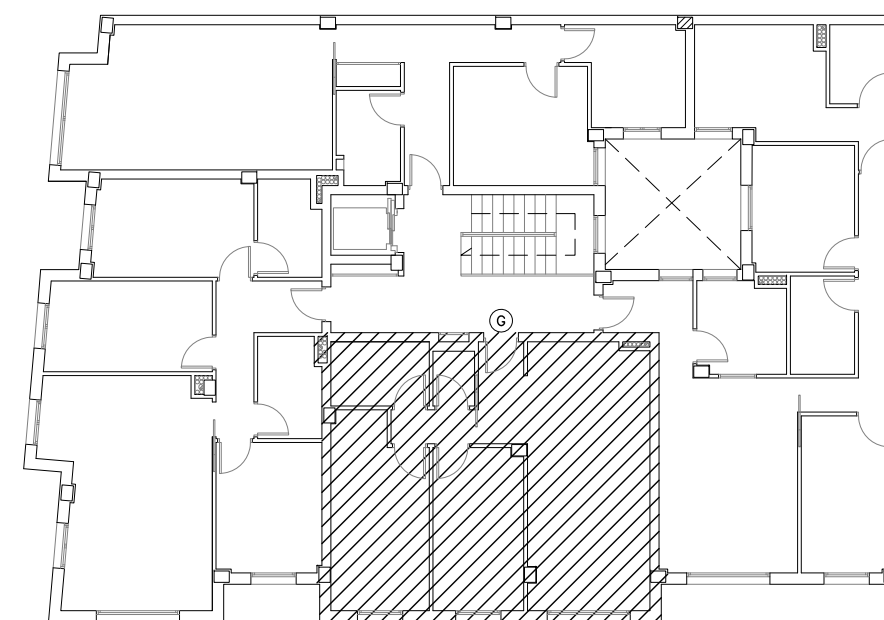

SITUACION: Calle Carlos Antón Pastor, nº 58, esquina calle Antonio garcía Cayuelas.
Elche – Alicante

PROMOTORES:
PROMOCIONES PACO ANTON SLU

FECHA:
Octubre 2023

ESCALA:
1/50


11

PLANTA TERCERA. VIVIENDA G

EDIFICIO DE PLANTA BAJA Y
3 PLANTAS DE PISOS PARA 16 VIVIENDAS

Francisco José
Escalante
Asencio


ARQUITECTO
C/.Concepción Arenal, 104
– ELCHE –

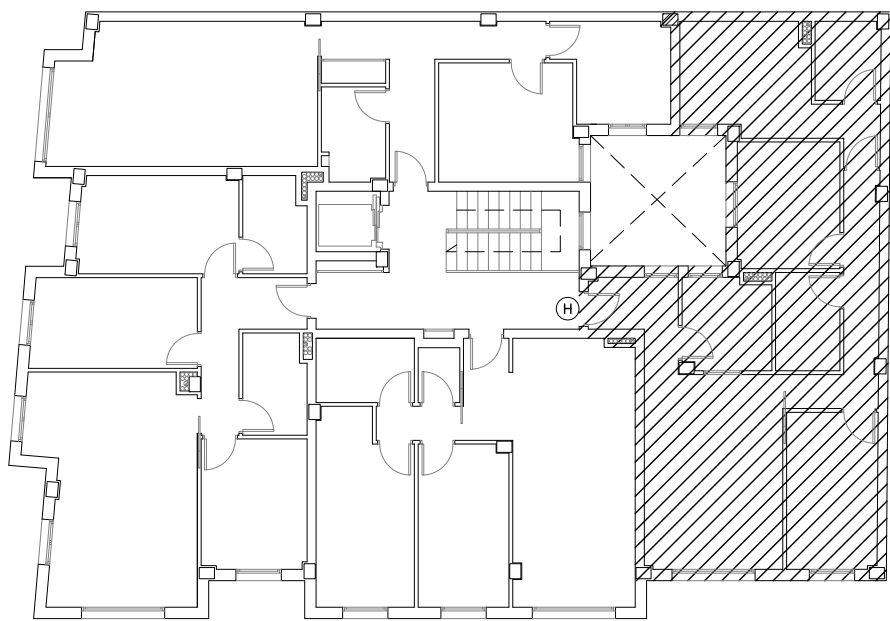

SUPERFICIE ÚTIL

Vivienda H

Recibidor	04'32 m²
Estar-comedor	18'87 m²
Cocina	05'62 m²
Distribuidor	07'16 m²
Dormitorio.1	12'29 m²
Dormitorio.2	09'07 m²
Dormitorio.3	09'97 m²
Baño.1	03'61 m²
Baño.2	04'42 m²
Total	75'33 m²

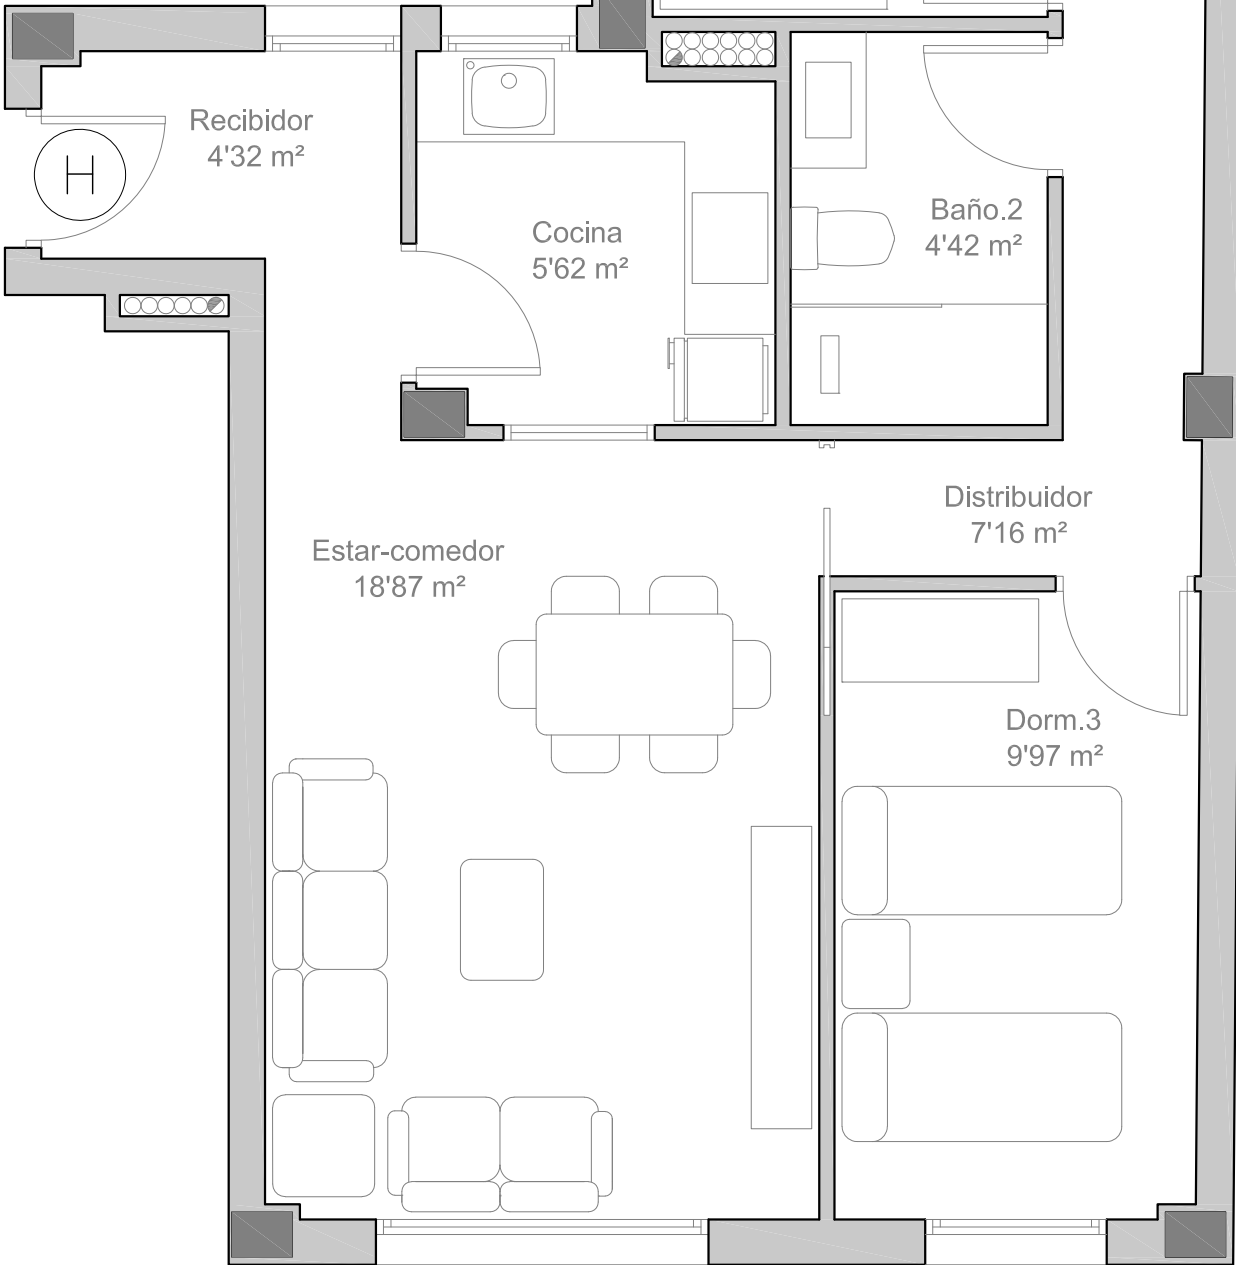

Calle Carlos Antón Pastor

SITUACION: Calle Carlos Antón Pastor, nº 58, esquina calle Antonio garcía Cayuelas.
Elche – Alicante

12 PLANTA TERCERA. VIVIENDA H

PROMOTORES:
PROMOCIONES PACO ANTON SLU

FECHA:
Octubre 2023



ESCALA:
1/50

EDIFICIO DE PLANTA BAJA Y
3 PLANTAS DE PISOS PARA 16 VIVIENDAS

Francisco José
Escalante
Asencio

ARQUITECTO
C/.Concepción Arenal, 104
– ELCHE –

Calle Antonio García Cayuelas

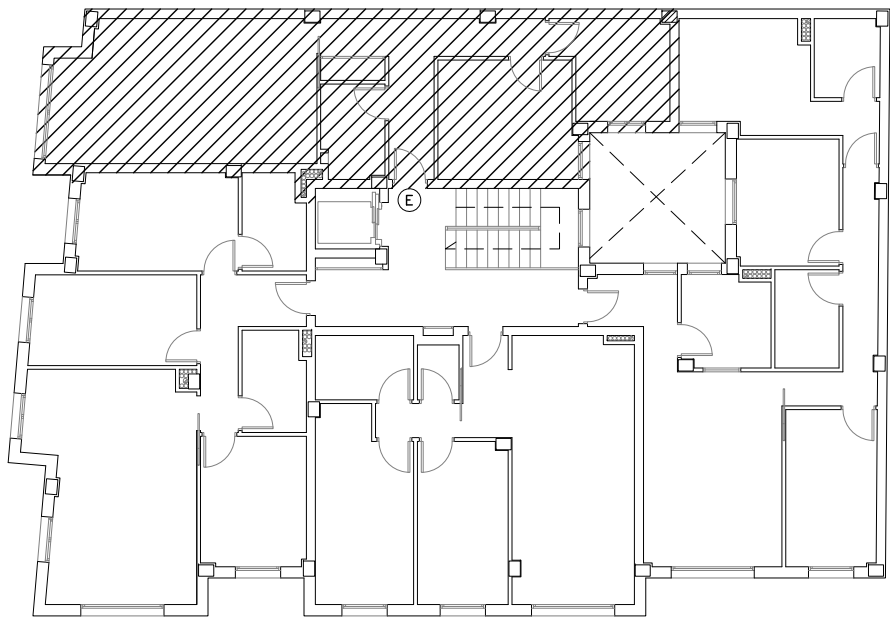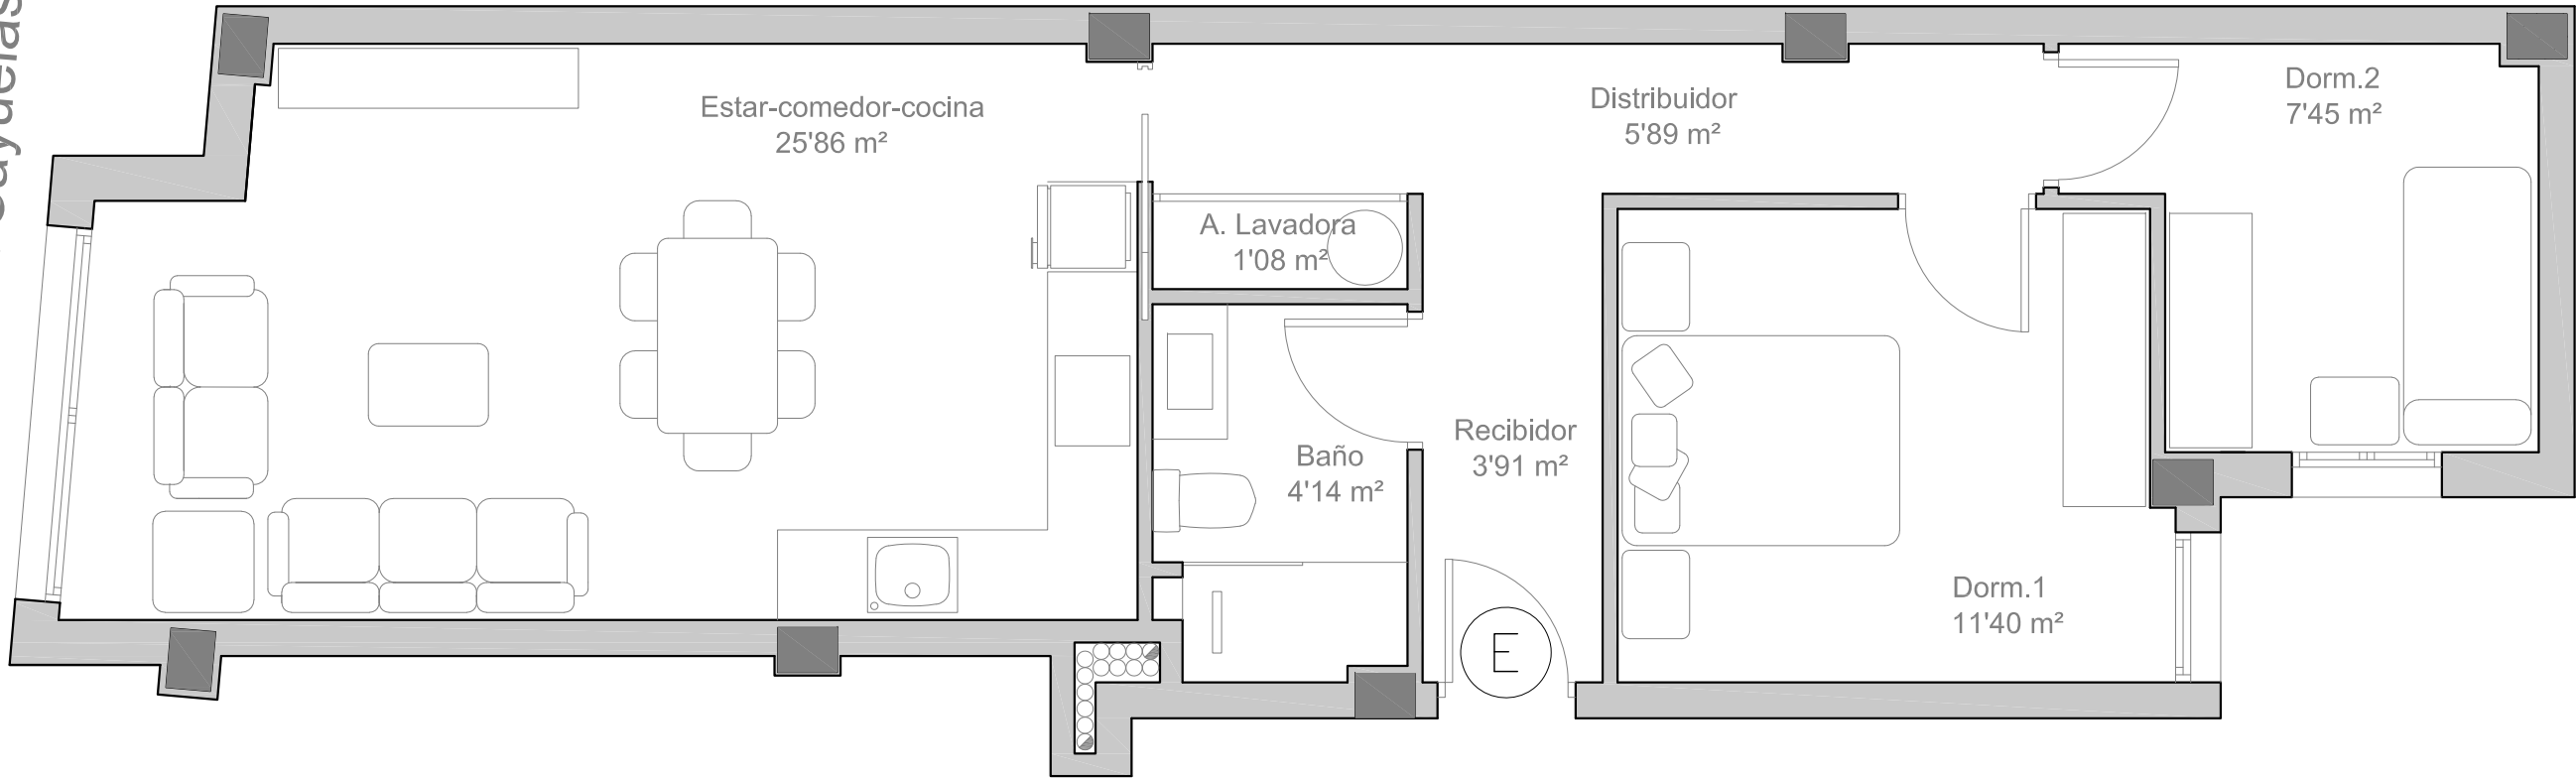

SUPERFICIE ÚTIL

Vivienda E

Recibidor	03'91 m ²
Estar-comedor-cocina	25'86 m ²
Distribuidor	05'89 m ²
Dormitorio.1	11'40 m ²
Dormitorio.2	07'45 m ²
Baño	04'14 m ²
Armario de lavadora	01'08 m ²
Total	59'73 m ²

SITUACION: Calle Carlos Antón Pastor, nº 58, esquina calle Antonio garcía Cayuelas.
Elche – Alicante

PROMOTORES:
PROMOCIONES PACO ANTON SLU

FECHA:
Octubre 2023

ESCALA:
1/50


13 PLANTA CUARTA. VIVIENDA E

EDIFICIO DE PLANTA BAJA Y
3 PLANTAS DE PISOS PARA 16 VIVIENDAS

Francisco José
Escalante
Asencio

ARQUITECTO
C/.Concepción Arenal, 104
– ELCHE –


Calle Antonio García Cayuelas

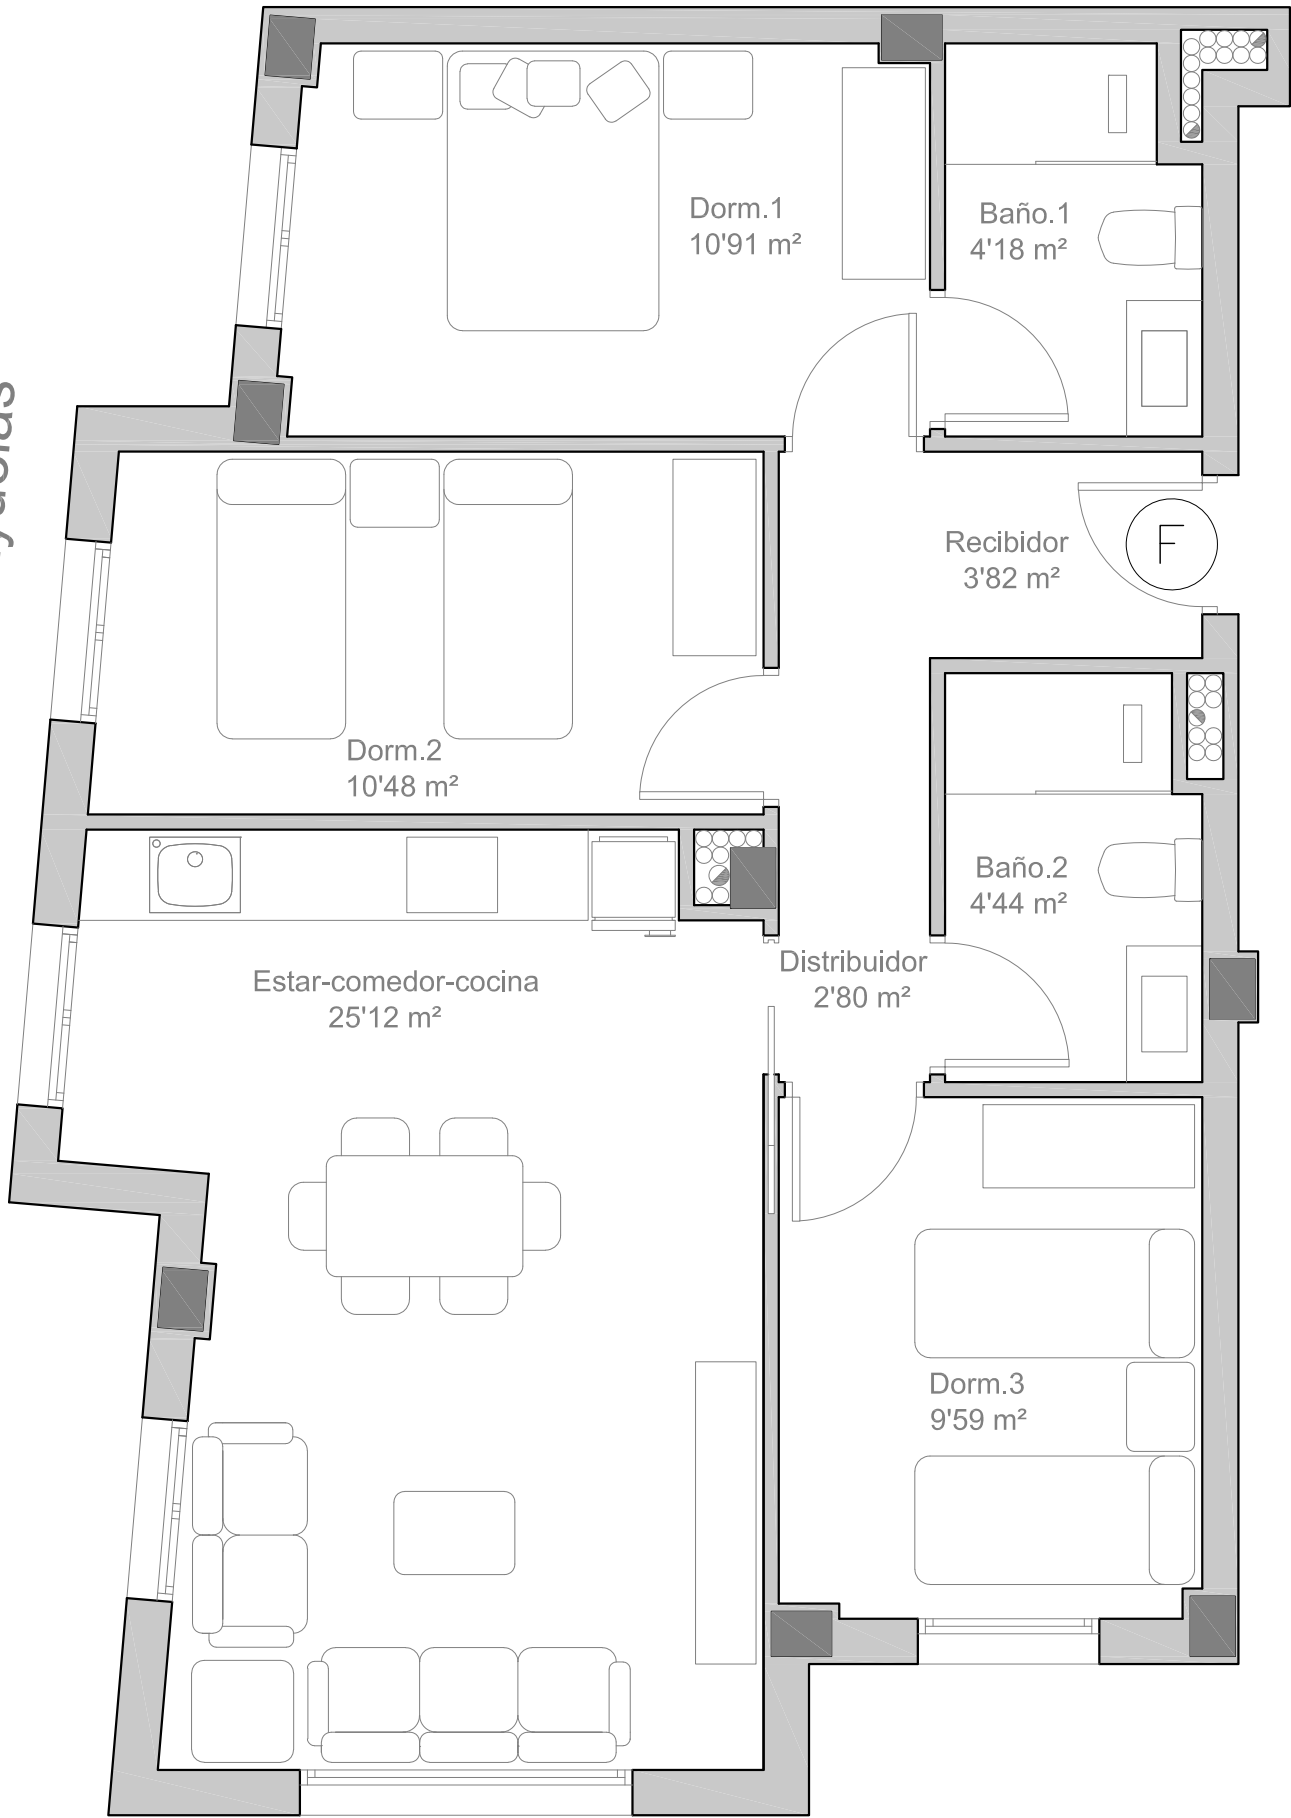

Calle Carlos Antón Pastor

SUPERFICIE ÚTIL
Vivienda F. (Superficie útil)

Recibidor	03'82 m²
Estar-comedor-cocina	25'12 m²
Distribuidor	02'80 m²
Dormitorio.1	10'91 m²
Dormitorio.2	10'48 m²
Dormitorio.3	09'59 m²
Baño.1	04'18 m²
Baño.2	04'44 m²
Total	71'34 m²

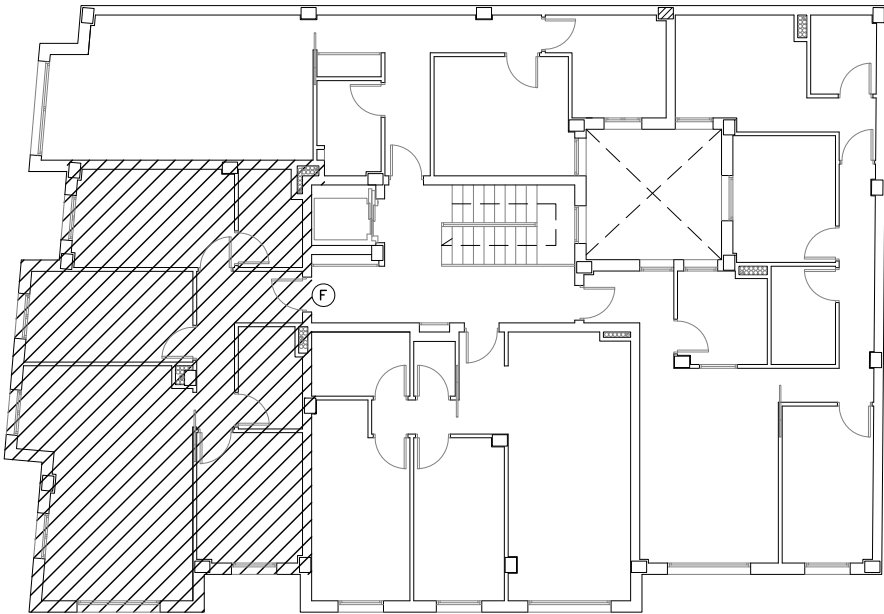

SITUACION: Calle Carlos Antón Pastor, nº 58, esquina calle Antonio garcía Cayuelas.
Elche – Alicante

Francisco José
Escalante
Asencio

14 PLANTA CUARTA. VIVIENDA F


PROMOTORES:
PROMOCIONES PACO ANTON SLU

FECHA:
Octubre 2023

ESCALA:
1/50

EDIFICIO DE PLANTA BAJA Y
3 PLANTAS DE PISOS PARA 16 VIVIENDAS

ARQUITECTO
C/.Concepción Arenal, 104
– ELCHE –

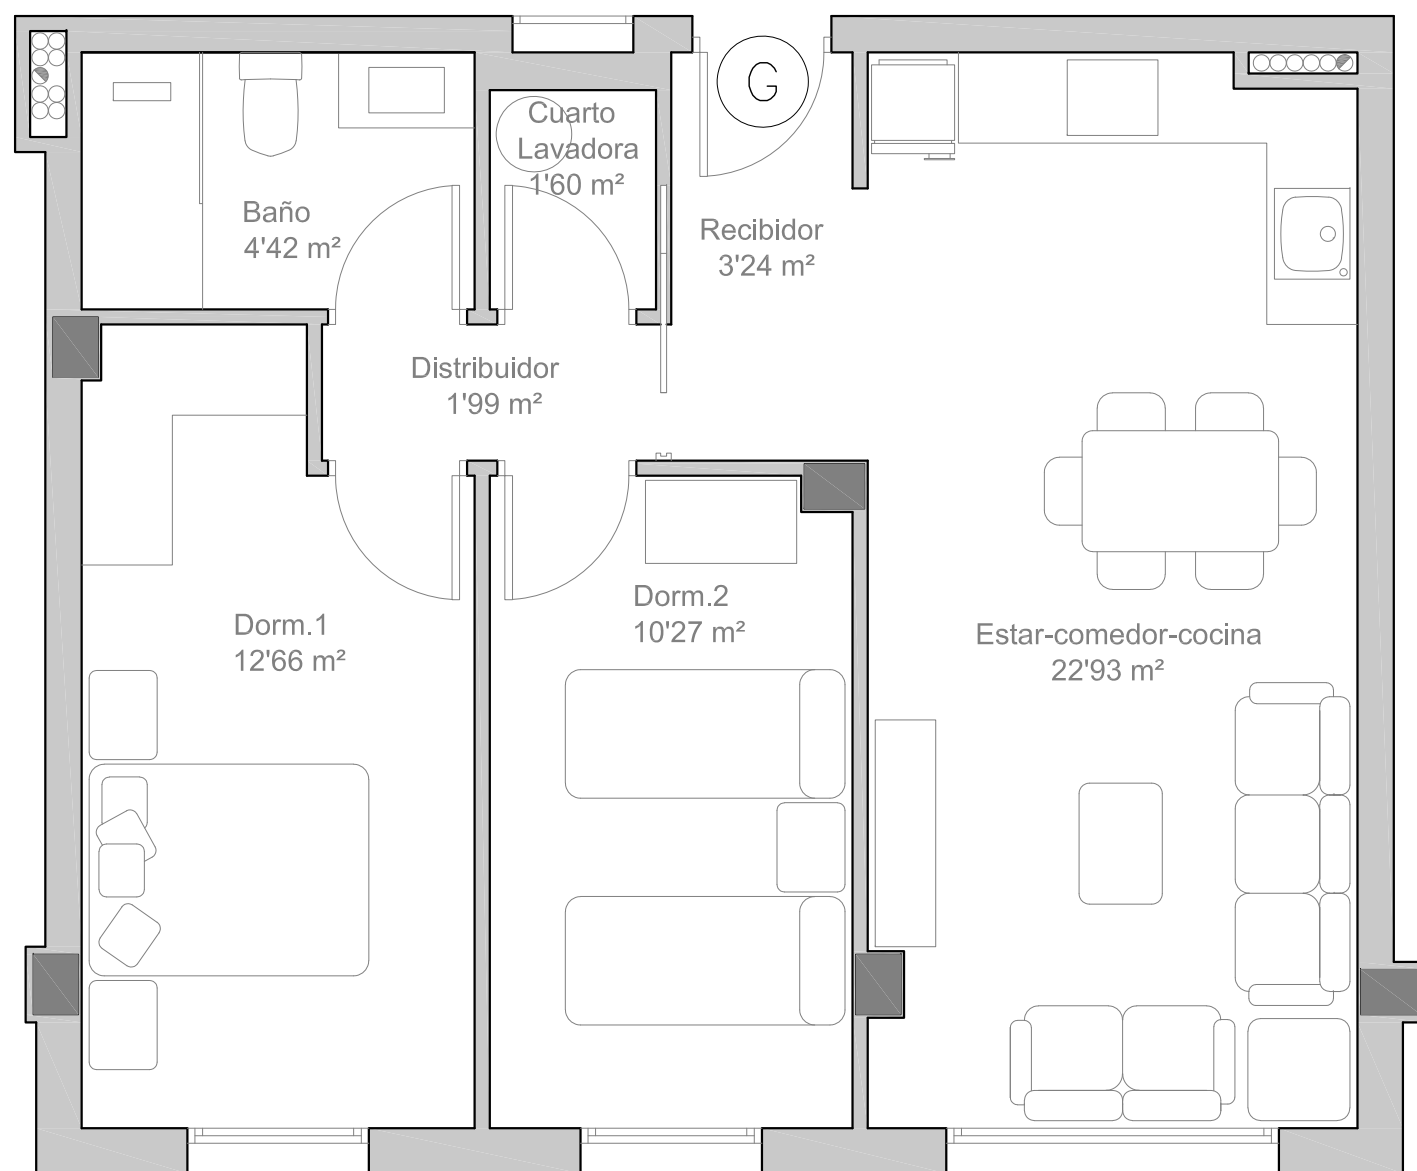


Calle Carlos Antón Pastor

SUPERFICIE ÚTIL

Vivienda G

Recibidor	03'24 m ²
Estar-comedor-cocina	22'93 m ²
Distribuidor	01'99 m ²
Dormitorio.1	12'66 m ²
Dormitorio.2	10'27 m ²
Baño	04'42 m ²
Armario lavadora	01'60 m ²
Total	57'11 m ²

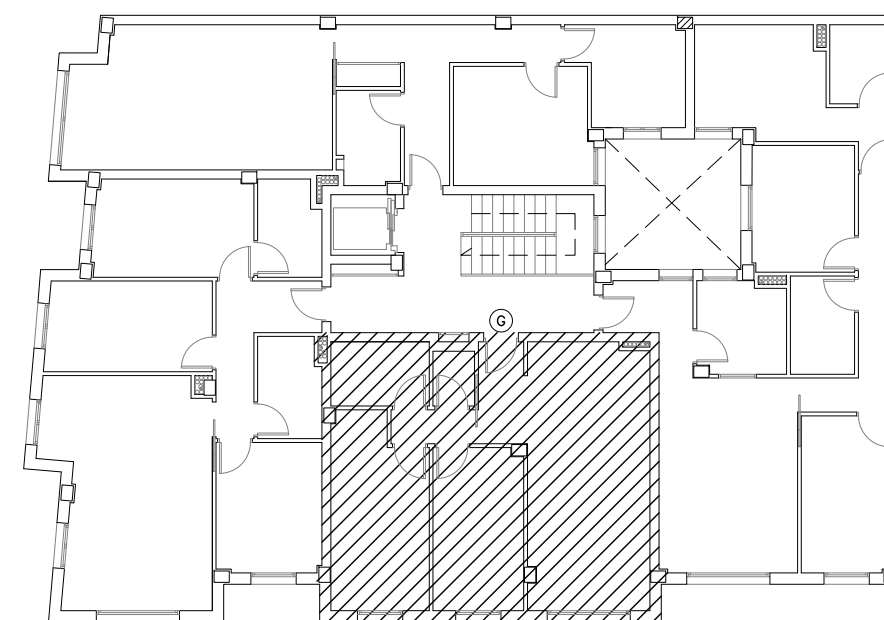

SITUACION: Calle Carlos Antón Pastor, nº 58, esquina calle Antonio garcía Cayuelas.
Elche – Alicante

PROMOTORES:
PROMOCIONES PACO ANTON SLU

FECHA:
Octubre 2023


ESCALA:
1/50

15 PLANTA CUARTA. VIVIENDA G

EDIFICIO DE PLANTA BAJA Y
3 PLANTAS DE PISOS PARA 16 VIVIENDAS

Francisco José
Escalante
Asencio


ARQUITECTO
C/.Concepción Arenal, 104
– ELCHE –

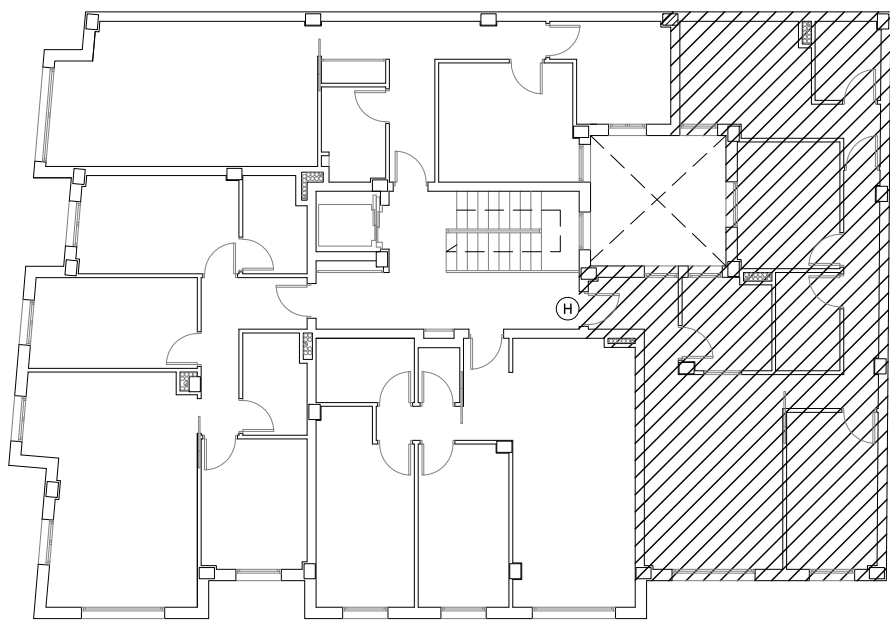

SUPERFICIE ÚTIL

Vivienda H

Recibidor	04'32 m²
Estar-comedor	18'87 m²
Cocina	05'62 m²
Distribuidor	07'16 m²
Dormitorio.1	12'29 m²
Dormitorio.2	09'07 m²
Dormitorio.3	09'97 m²
Baño.1	03'61 m²
Baño.2	04'42 m²
Total	75'33 m²

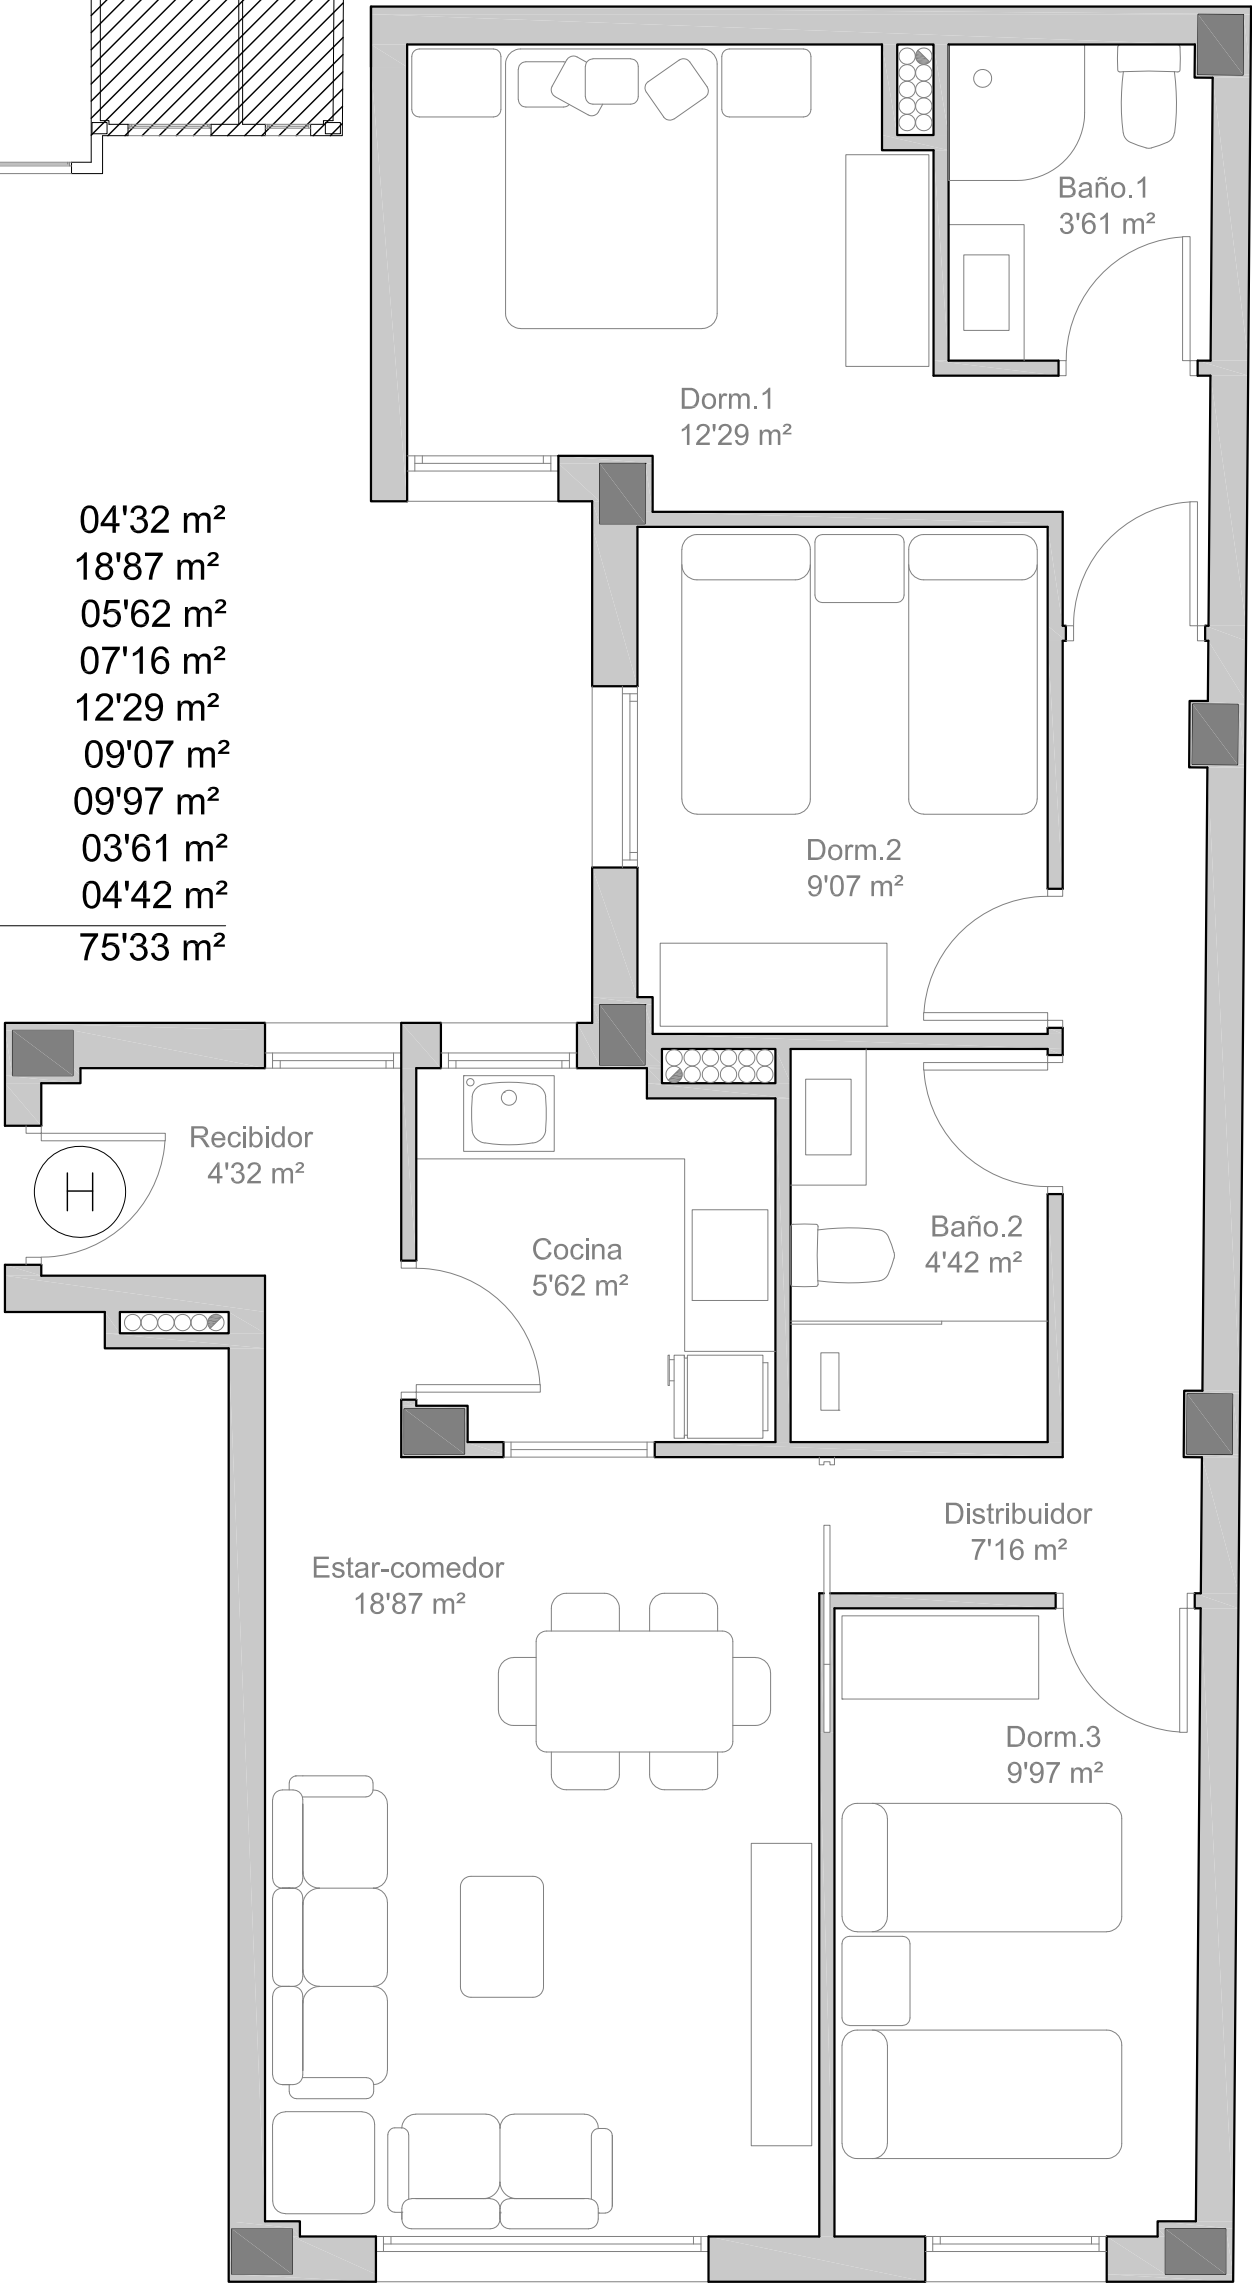

Calle Carlos Antón Pastor

SITUACION: Calle Carlos Antón Pastor, nº 58, esquina calle Antonio garcía Cayuelas.
Elche – Alicante

16 PLANTA CUARTA. VIVIENDA H

PROMOTORES:
PROMOCIONES PACO ANTON SLU

FECHA:
Octubre 2023


ESCALA:
1/50

EDIFICIO DE PLANTA BAJA Y
3 PLANTAS DE PISOS PARA 16 VIVIENDAS

Francisco José
Escalante
Asencio

ARQUITECTO
C/.Concepción Arenal, 104
– ELCHE –

Calle Antonio García Cayuelas

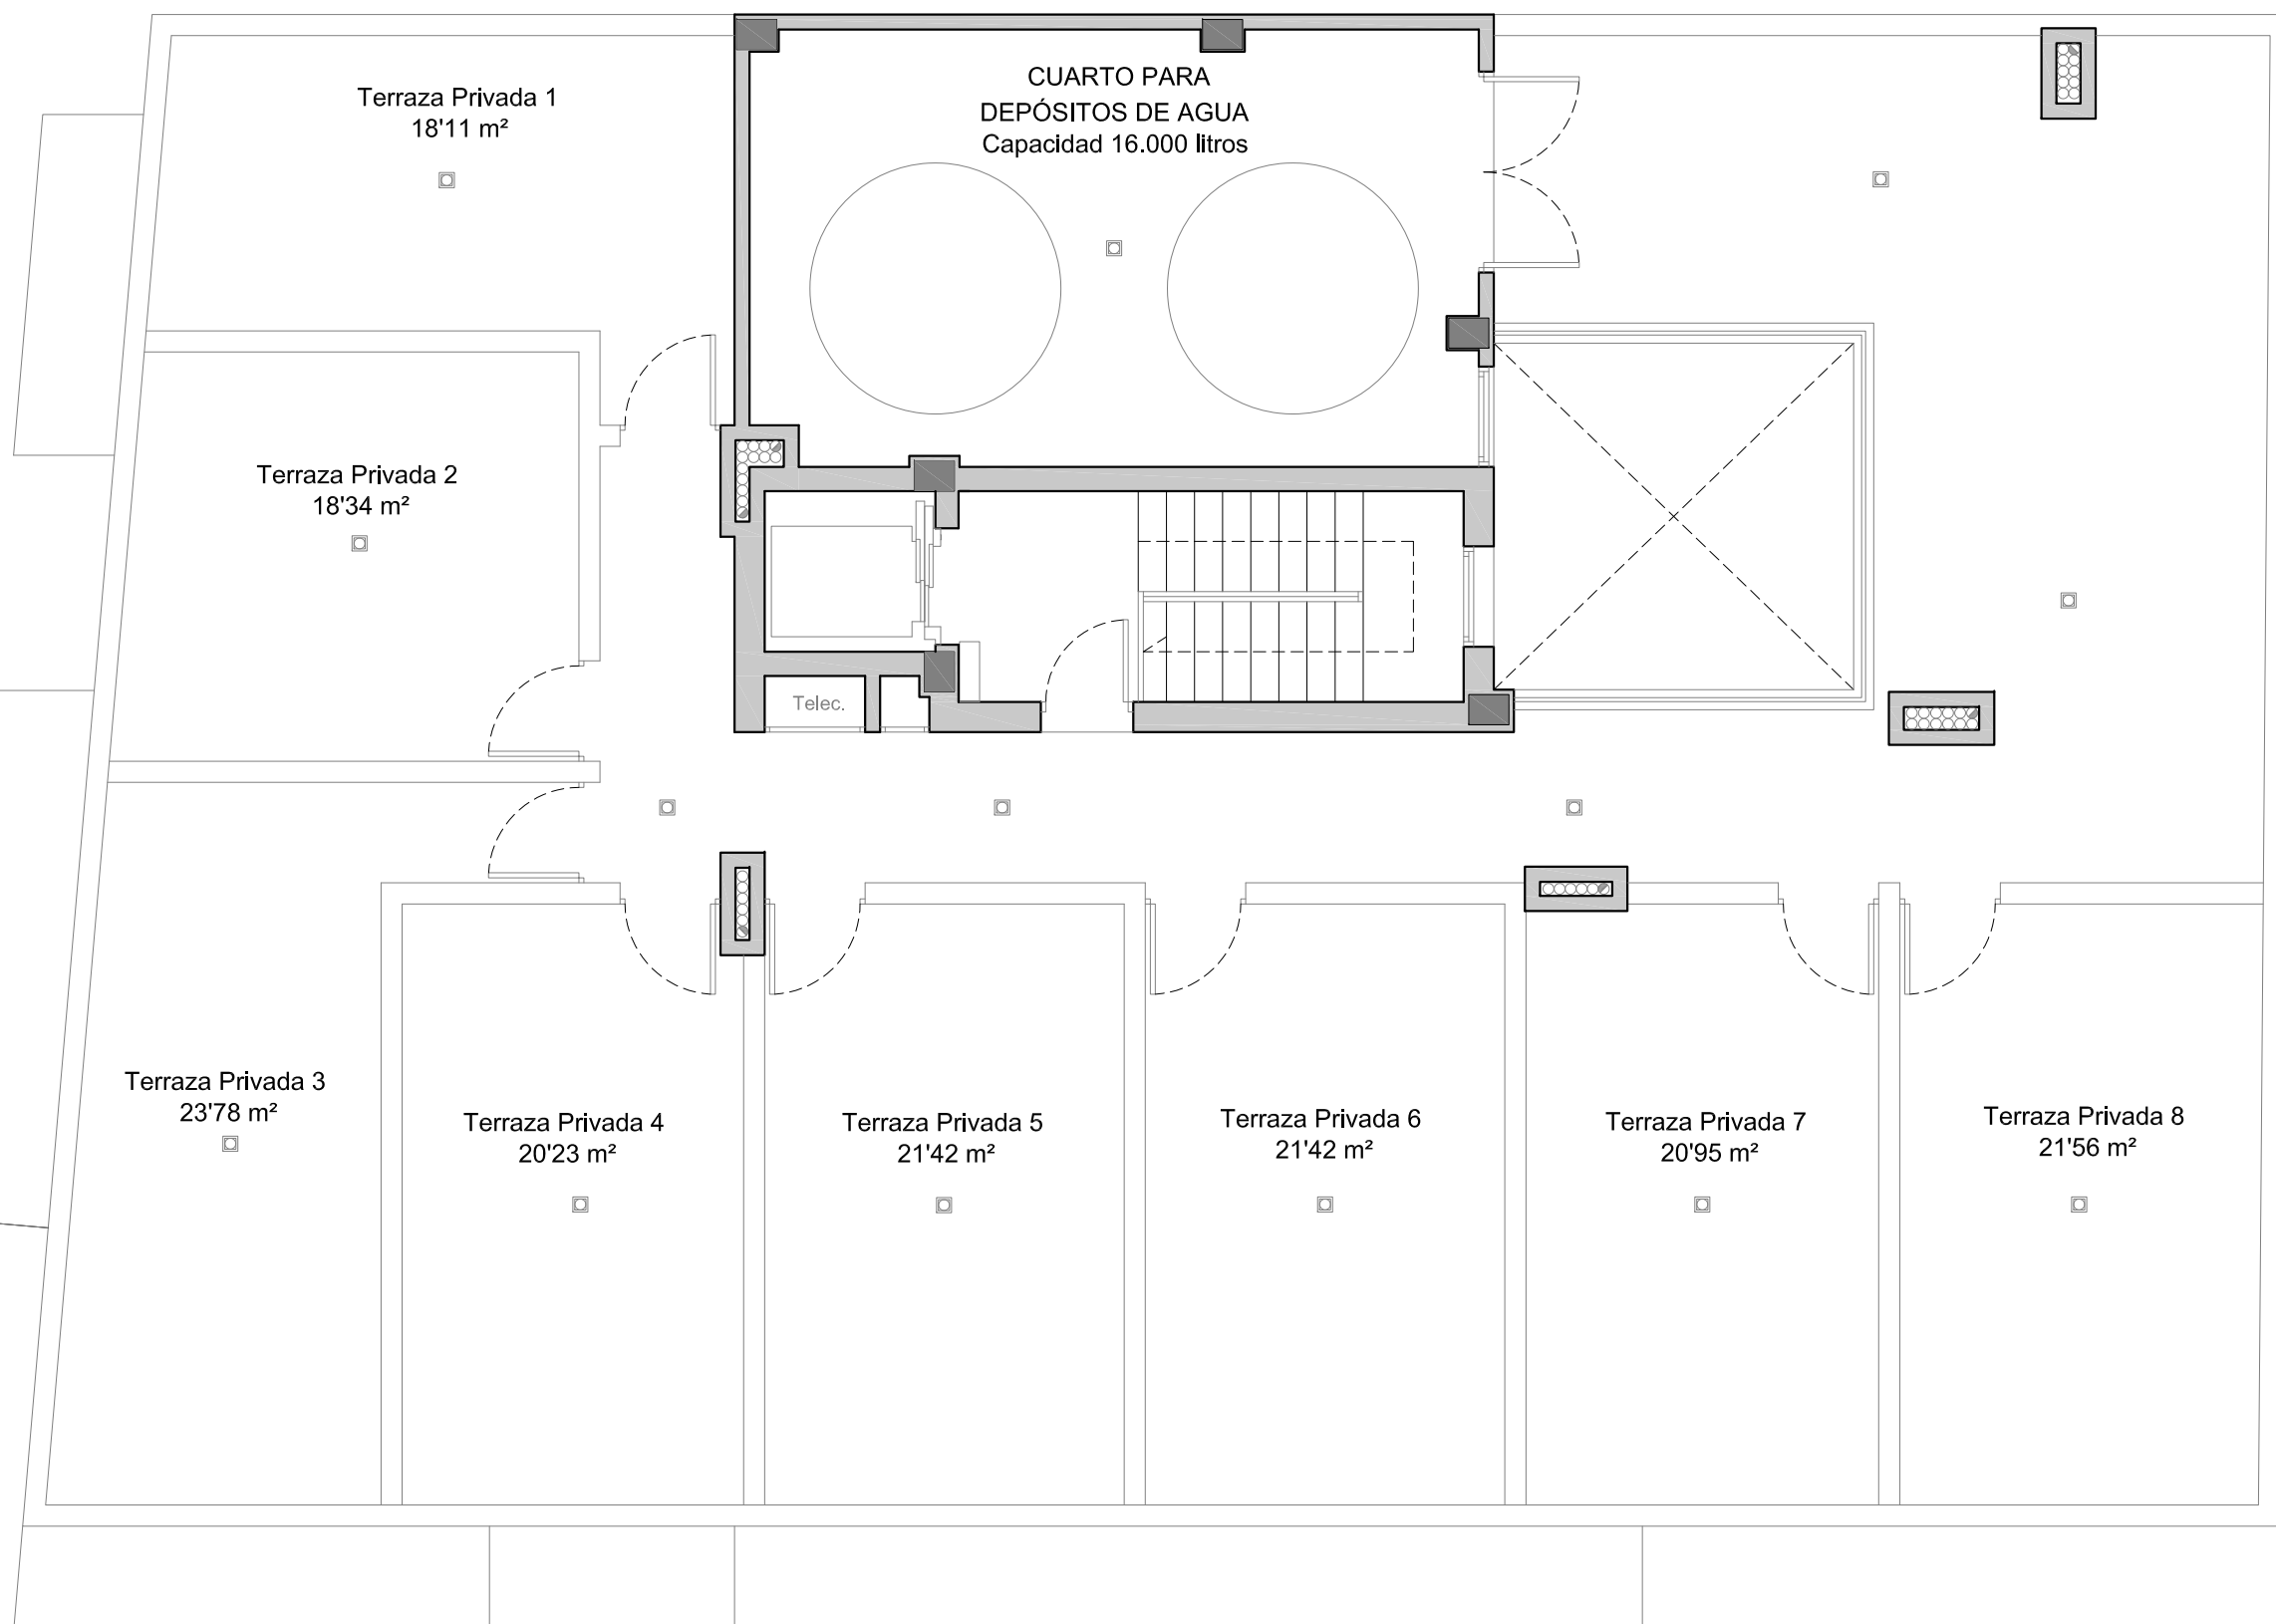

Calle Carlos Antón Pastor

SITUACION: Calle Carlos Antón Pastor, nº 58, esquina calle Antonio garcía Cayuelas.
Elche – Alicante

PROMOTORES:
PROMOCIONES PACO ANTON SLU

FECHA:
Octubre 2023

ESCALA:
1/75

17 PLANTA DE CUBIERTA

EDIFICIO DE PLANTA BAJA Y
3 PLANTAS DE PISOS PARA 16 VIVIENDAS

Francisco José
Escalante
Asencio

ARQUITECTO
C/.Concepción Arenal, 104
– ELCHE –