


PROMOCIONES PACO ANTÓN S.L.U.

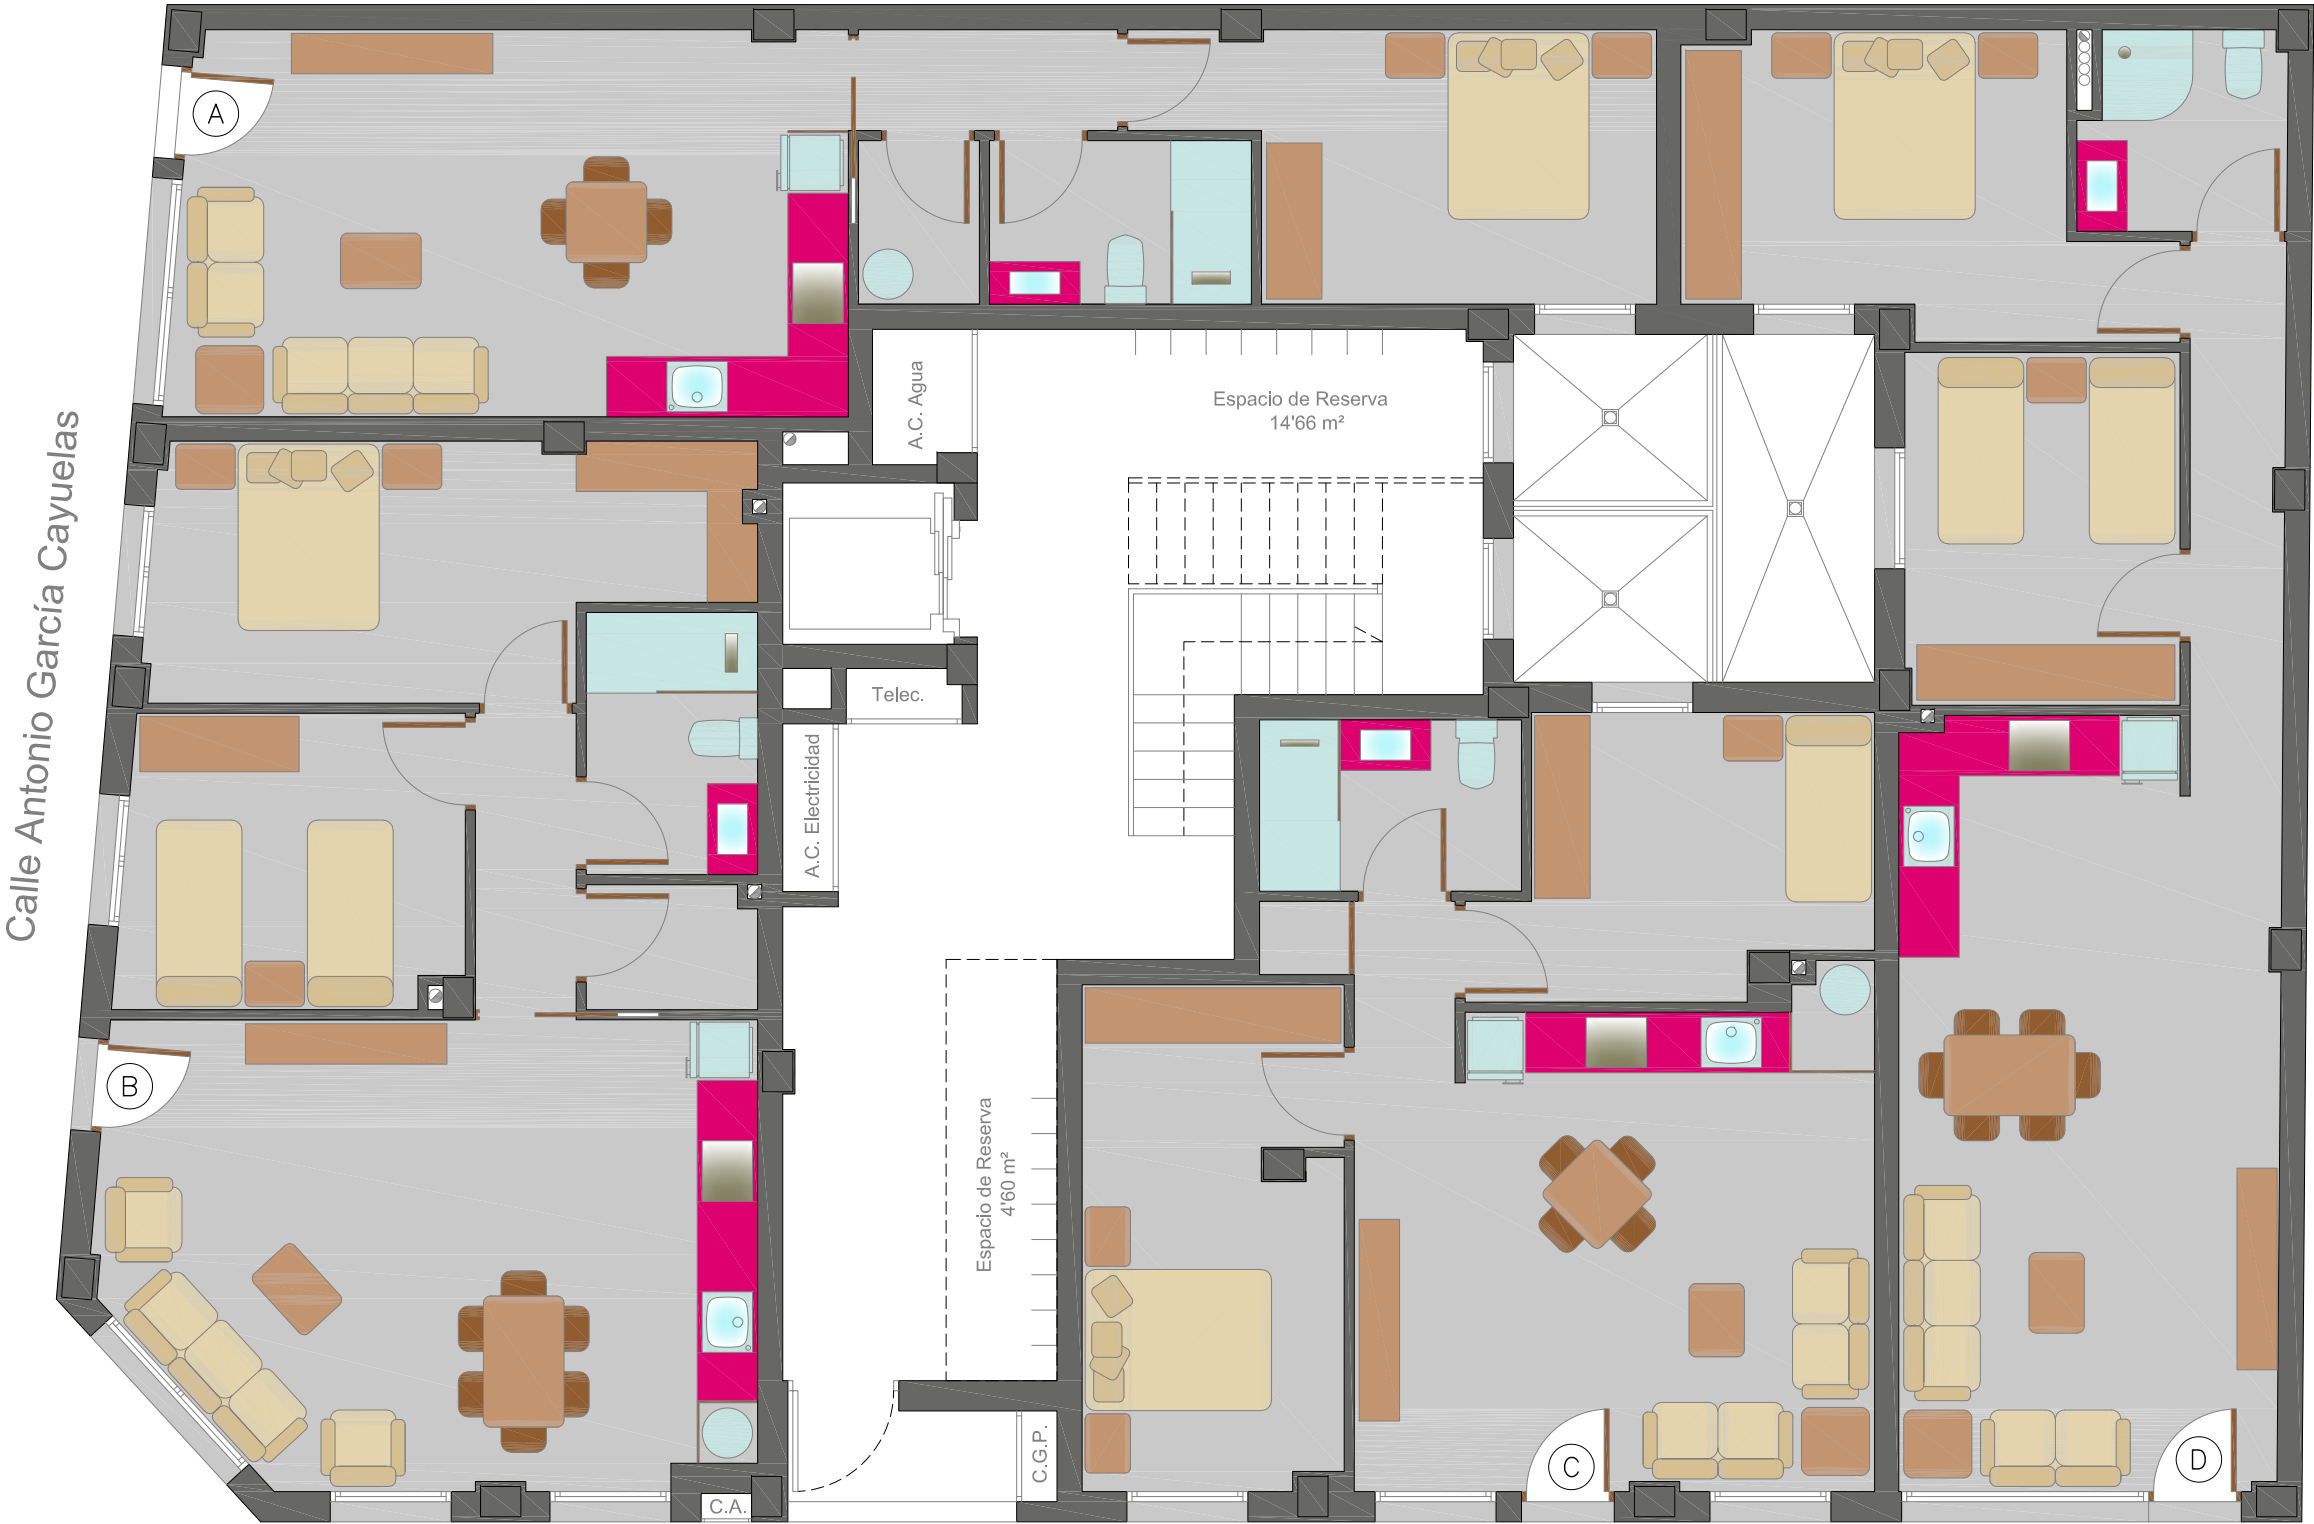

SUPERFICIE ÚTIL	
Vivienda A	
Estar-comedor-cocina	25'43 m²
Distribuidor	02'57 m²
Dormitorio	11'94 m²
Baño	04'22 m²
Cuarto de lavadora	01'95 m²
Total	46'11 m²

SUPERFICIE ÚTIL	
Vivienda B	
Estar-comedor-cocina	28'62 m²
Distribuidor	02'94 m²
Dormitorio.1	13'73 m²
Dormitorio.2	09'79 m²
Baño	04'42 m²
Cuarto de lavadora	02'06 m²
Total	61'56 m²

SUPERFICIE ÚTIL	
Vivienda C	
Estar-comedor-cocina	24'09 m²
Distribuidor	02'48 m²
Dormitorio.1	12'78 m²
Dormitorio.2	09'79 m²
Baño	04'42 m²
Total	53'56 m²

SUPERFICIE ÚTIL	
Vivienda D	
Estar-comedor-cocina	27'76 m²
Distribuidor	05'10 m²
Dormitorio.1	12'01 m²
Dormitorio.2	09'53 m²
Baño	03'93 m²
Total	58'33 m²

Calle Carlos Antón Pastor

PLANTA 1ª