


PROMOCIONES PACO ANTÓN S.L.U.

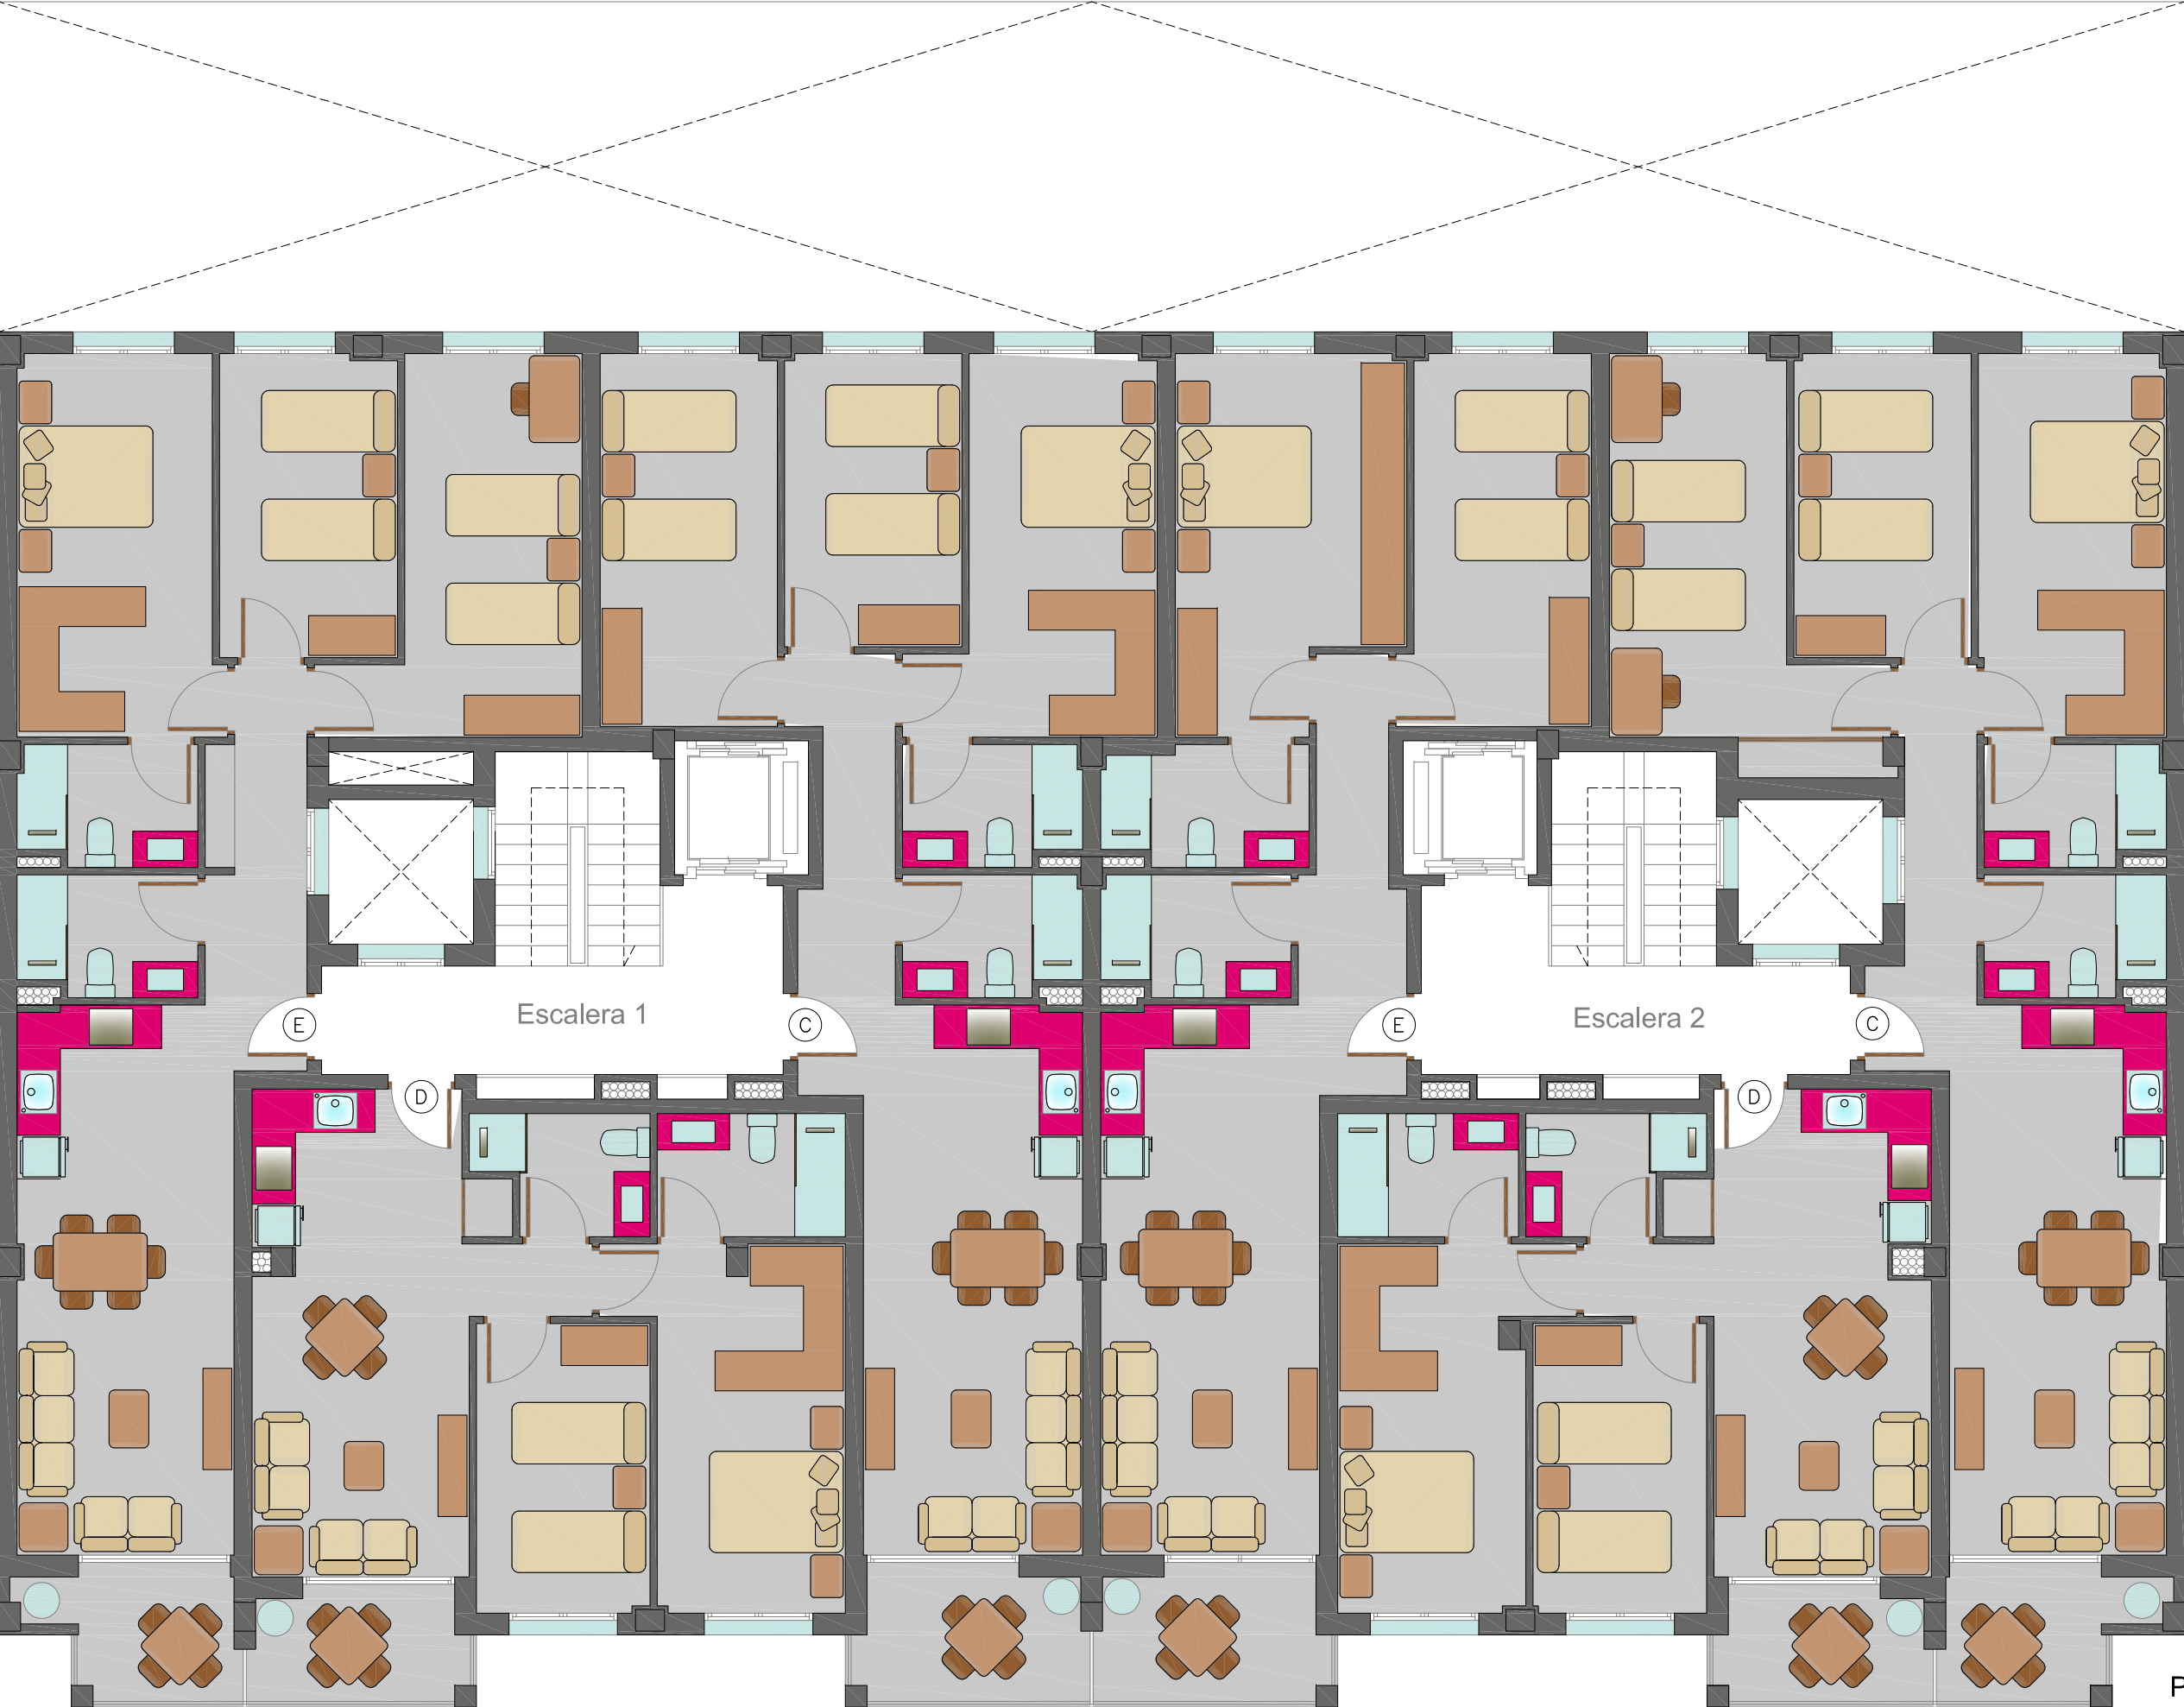

ESCALERA 1	
Vivienda C. (Superficie útil)	
Recibidor	03'65 m²
Estar-comedor-cocina	22'38 m²
Distribuidor	03'78 m²
Dormitorio.1	14'81 m²
Dormitorio.2	09'91 m²
Dormitorio.3	12'59 m²
Baño.1	04'03 m²
Baño.2	04'35 m²
Terraza	04'44 m²
Total	79'94 m²
Vivienda D. (Superficie útil)	
Estar-comedor-cocina	19'77 m²
Distribuidor	01'70 m²
Dormitorio.1	13'91 m²
Dormitorio.2	09'58 m²
Baño.1	04'42 m²
Baño.2	03'62 m²
A. Lavadora	00'56 m²
Terraza	03'33 m²
Total	56'89 m²
Vivienda E. (Superficie útil)	
Recibidor	03'46 m²
Estar-comedor-cocina	22'69 m²
Distribuidor	03'60 m²
Dormitorio.1	14'50 m²
Dormitorio.2	10'27 m²
Dormitorio.3	14'24 m²
Baño.1	04'04 m²
Baño.2	04'08 m²
Terraza	03'84 m²
Total	80'72 m²

ESCALERA 2	
Vivienda C. (Superficie útil)	
Recibidor	02'25 m²
Estar-comedor-cocina	22'35 m²
Distribuidor	04'25 m²
Dormitorio.1	13'67 m²
Dormitorio.2	10'28 m²
Dormitorio.3	15'55 m²
Baño.1	04'07 m²
Baño.2	04'11 m²
Terraza	05'06 m²
Total	80'44 m²
Vivienda D. (Superficie útil)	
Estar-comedor-cocina	19'95 m²
Distribuidor	01'80 m²
Dormitorio.1	13'76 m²
Dormitorio.2	09'60 m²
Baño.1	04'25 m²
Baño.2	03'62 m²
A. lavadora	00'56 m²
Terraza	03'28 m²
Total	56'82 m²
Vivienda E. (Superficie útil)	
Recibidor	04'16 m²
Estar-comedor-cocina	22'89 m²
Distribuidor	03'05 m²
Dormitorio.1	15'25 m²
Dormitorio.2	12'85 m²
Baño.1	04'55 m²
Baño.2	04'28 m²
Terraza	04'44 m²
Total	71'47 m²

PLANTA 2ª, 3ª, 4ª Y 5ª